



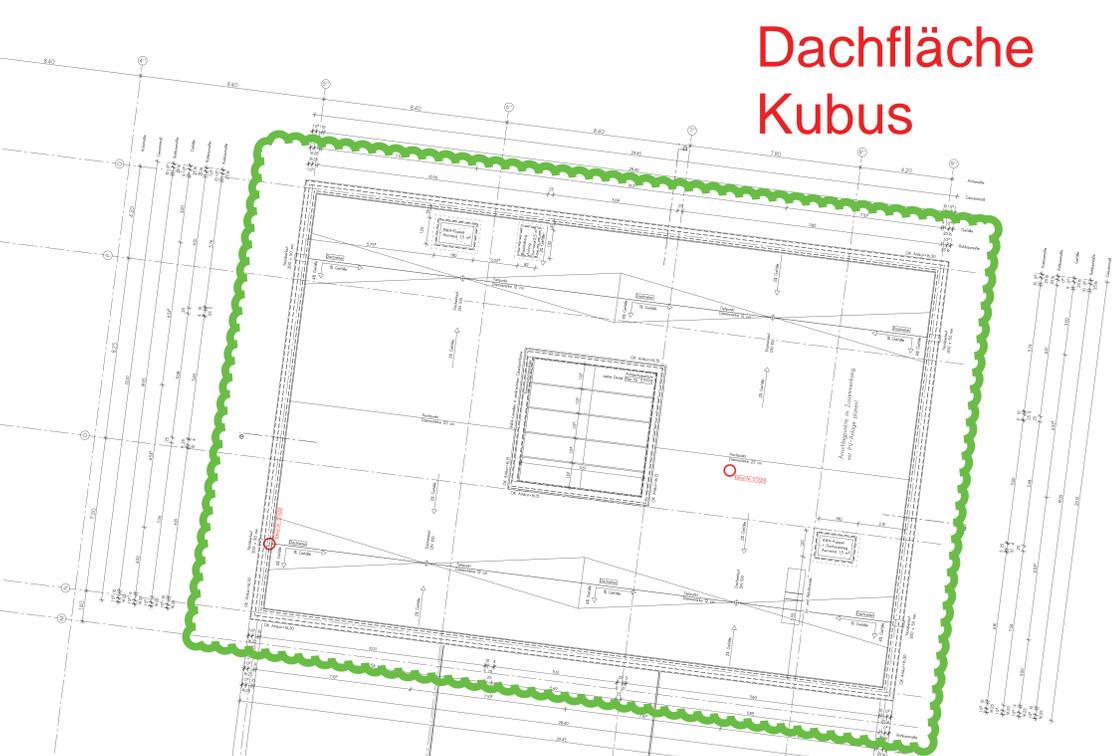

## Dachfläche Kubus

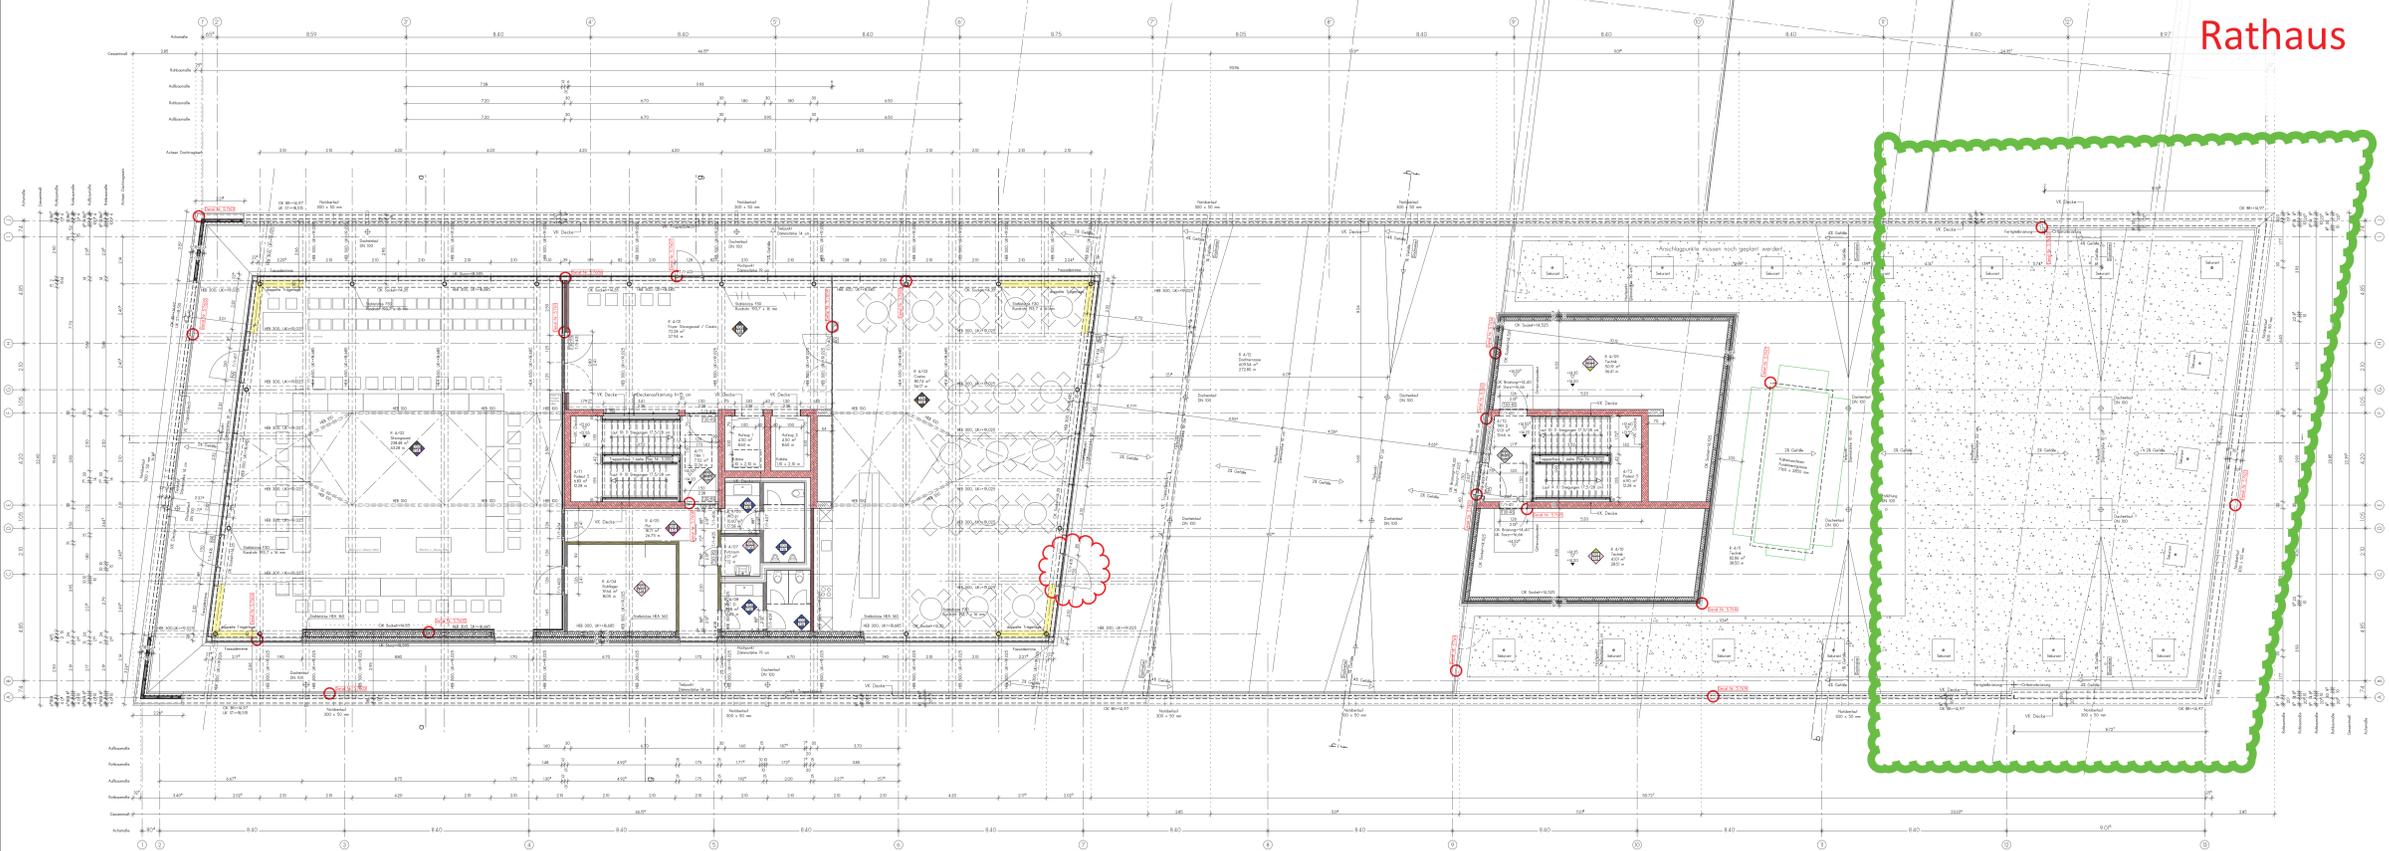

## Dachfläche Rathaus



**Wandoberflächen**

▲ Schibeton	▲ Leichtbauwand, gestrichelt G3, Malerles, gestrichen
▲ Schmauerwerk	▲ Leichtbauwand, gestrichelt G3, gestrichen
▲ Massivwand, gestrichen	▲ Wandfliese
▲ Putz, gestrichen	▲ Holzverkleidung
	▲ Systemwand
	▲ Alu-Glasfassade

**Raumtempel**

◊ D01	◊ Deckenaufbau
◊ F01	◊ Wandoberfläche
◊	◊ Bodenaufbau

▲ Warmdämmung mit Schotterfläche  
▲ Naturstein  
▲ Mobile Trennwand

**Bauwerkstrukturen**

▨	Stichtorfenfertigkeit
▨	Mauerwerk
▨	unbewehrtes Betonbauteil, Estrich
▨	Gipskarton-Ständerwand
▨	Systemwand
▨	Warmdämmung, geschütt
▨	Warmdämmung, Mineralwolle

**Ausstattungen und Durchbrüche**

▭	Fußbodendurchbruch
▭	Deckendurchbruch
▭	Wanddurchbruch
▭	Bodenschlitz
▭	vertikaler Wandschlitz
▭	Heizstrahler
▭	Wandaussparung
▭	Aussparung Heizung, Sanitär, Lüftung
▭	Aussparung Elektro

**Feuerwiderstandsklassen**

■	F30 (feuerhemmend)
■	F60 (hochfeuerhemmend)
■	F90 (feuerbeständig)
■	Brandwand F90 (feuerbest.)
■	F120 (hochfeuerbeständig)
■	F180 (höchstfeuerbeständig)

**Baustoffklassen**


■	A (nicht brennbare Stoffe)
■	B1 (schwer entflammbar)
■	B2 (normal entflammbar)
■	B3 (leicht entflammbar)

**Beschriftungen und Maßangaben**

Sämtliche Maße sind in Meter (m) und Zentimeter (cm) angegeben.  
Sämtliche Feuerwiderstände sind angegeben ab Oberkante Fertigfußboden bis Unterkante Rohöffnung.  
Sämtliche Brüstungshöhen sind angegeben ab Oberkante Fertigfußboden.

Brandschutztüre mit Feuerwiderstandsdauer Feuerhemmend, rauchdicht, selbstschließend  
Rauchschutztüre, rauchdicht nach DIN 3095  
Türe dichtschließend, selbstschließend  
Türe dichtschließend  
Türe rauchdicht

Notausgangstür mit Parafunktion

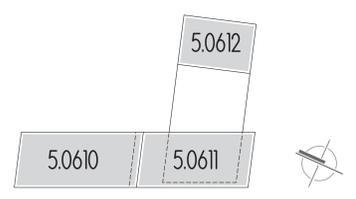

Alle Maße sind verantwortlich vom Unternehmer am Bau zu prüfen!

F:	
e:	
d:	
c:	T/1-415, Casino Notausgangsfunktion entfällt
b:	Dachteile verschoben, Dachüberstand Casino gekürzt, Wände Achse 1 auf Fertigputz
a:	Vorbauzug entfernt
Änderungen	
Bauherr	Stadt Remseck am Neckar
Projekt	Neue Mitte Remseck
Planmäßig	Rathaus - Stadthalle - Mediathek
Planungsdatum	13.07.2018
Planungsgröße	891 / 1350
Maßstab	1:100
Plannummer	5.0600

**ÜBERSICHT GRUNDRISS EBENE 4 / 4.OG**  
EPH ±0.00 = 211,00 m ü. NNH

**HHL ARCHITEKTEN**  
HHL | Hohl - Hohl | Umdörfer | Freie Architekten | Sudetenstraße 14 | 71638 Ludwigsburg  
Telefon: +49 7141 8922-0 | Fax: +49 7141 8922-29 | www.architekten-hhl.de | info@architekten-hhl.de

H8 - 891 / 850 (120%) April 2018