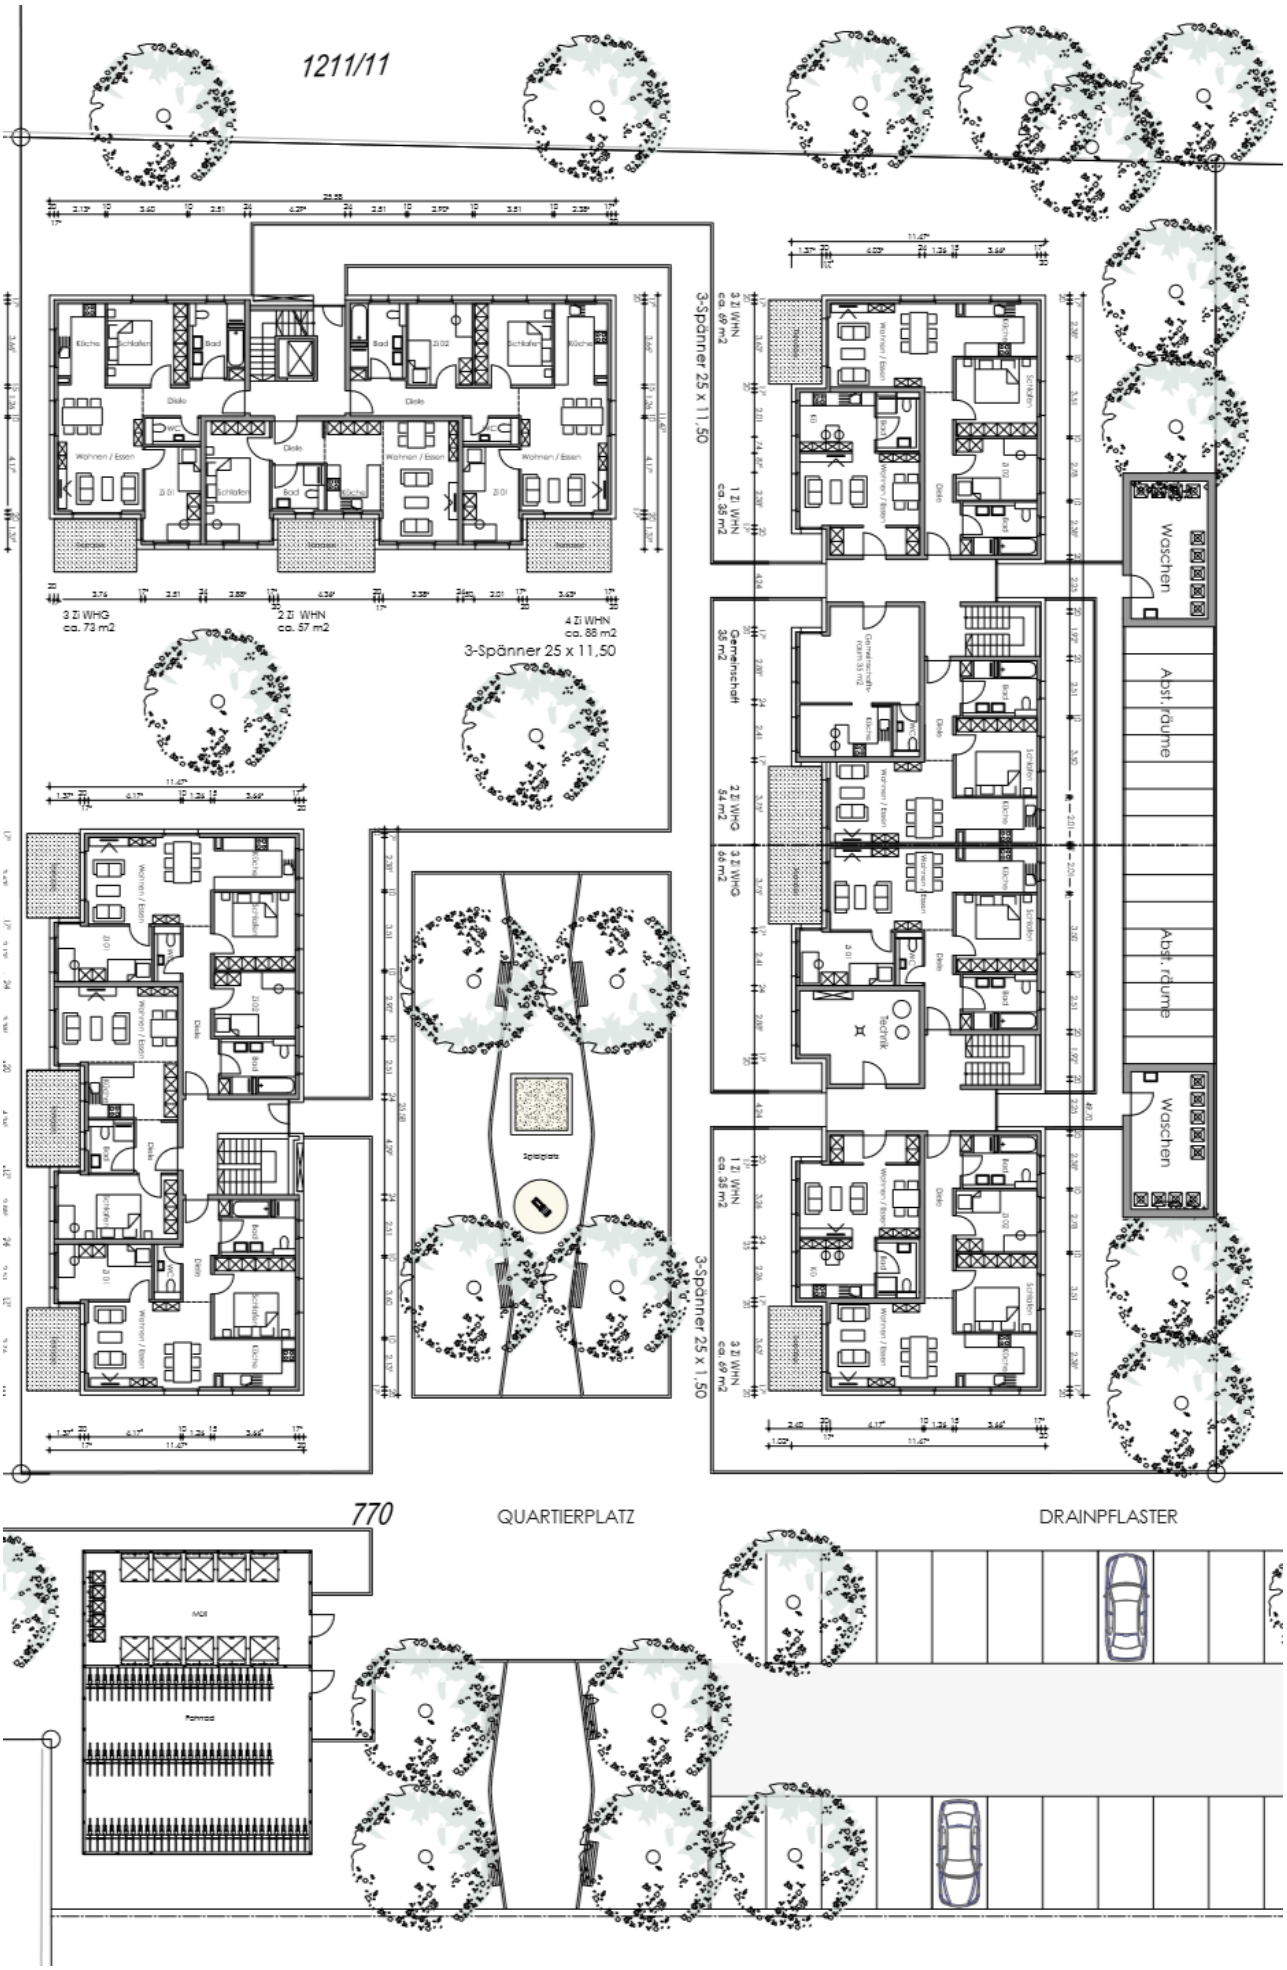Anlage 1 zu 090a/2019 Grundriss Erdgeschoss