



Remseck am Neckar
Große Kreisstadt

Sitzungsvorlage Nr. BA 11/2010

öffentlich (ö)

nichtöffentlich (nö)

GZ.: 815.61/ock

Datum:

06. Mai 2010

Vorgang: BA 6/2009

zur Behandlung im

Gremium	Sitzung am	Information	Vorberatung	Beschlussfassung	Bemerkung
Ausschuss für Umwelt und Technik					
Verwaltungsausschuss					
Betriebsausschuss	11.5.2010			X	
Ausschuss für Jugend und Soziales					
Wohnungsausschuss					
Gemeinderat					

Beratungsgegenstand:

**Zweite Wasserversorgungsleitung zum Gewerbegebiet Schießtal,
Ortsteil Neckargröningen
-Vorstellung der Planung-**

Beschlussvorschlag:

Der Ausschreibung der Bauarbeiten auf der Grundlage der vorgestellten Planung wird zugestimmt.

Angaben zur Finanzierung (bei ausgabewirksamen Beschlüssen)

Mittel stehen im Haushaltsplan unter HHSt: siehe Sachdarstellung zur Verfügung.

Beschluss führt bei HHSt: zu über-/außerplanmäßiger Ausgabe.

Betriebsleitung


Sachdarstellung / Begründung:

In der Sitzung vom 17.03.2009 hat der Betriebsausschuss das Ingenieurbüro Haas₂O beauftragt, eine zweite Wasserversorgungsleitung zum Gewerbegebiet Schießtal vom Ortsteil Neckargröningen zum Gewerbegebiet Schießtal auf der Grundlage der vorgestellten Voruntersuchung zu planen.

Die Entwurfsplanung „Sicherstellung der Wasserversorgung Ortsteil Neckargröningen zum Gewerbegebiet Schießtal“ liegt vor. Diese verläuft vom Ortsnetz Neckargröningen über Feldwege entlang des Neckars zum Gewerbegebiet Schießtal.

Die Kostenberechnung ergibt Baukosten von netto 289.100 €, einschließlich Nebenkosten und Honorar 323.000 € (netto).

Im Wirtschaftsplan 2010 sind Mittel von 280.000 € eingeplant. Die im Jahr 2009 bereitgestellte Planungsrate von 20.000 € wurde nur mit rd. 8.000 € in Anspruch genommen. Nach der aktuellen Kostenberechnung ist demzufolge mit einer überplanmäßigen Ausgabe für die auszuführenden Arbeiten zu rechnen. Sollte das Ergebnis der Ausschreibung dies bestätigen, müssen ggf. Finanzierungsmittel aus anderen Maßnahmen des Wirtschaftsplans 2010 zur Deckung herangezogen werden. Die Betriebsleitung wird einen konkreten Deckungsvorschlag zusammen mit der Beschlussfassung über die Vergabe der noch auszuschreibenden Arbeiten vorlegen.

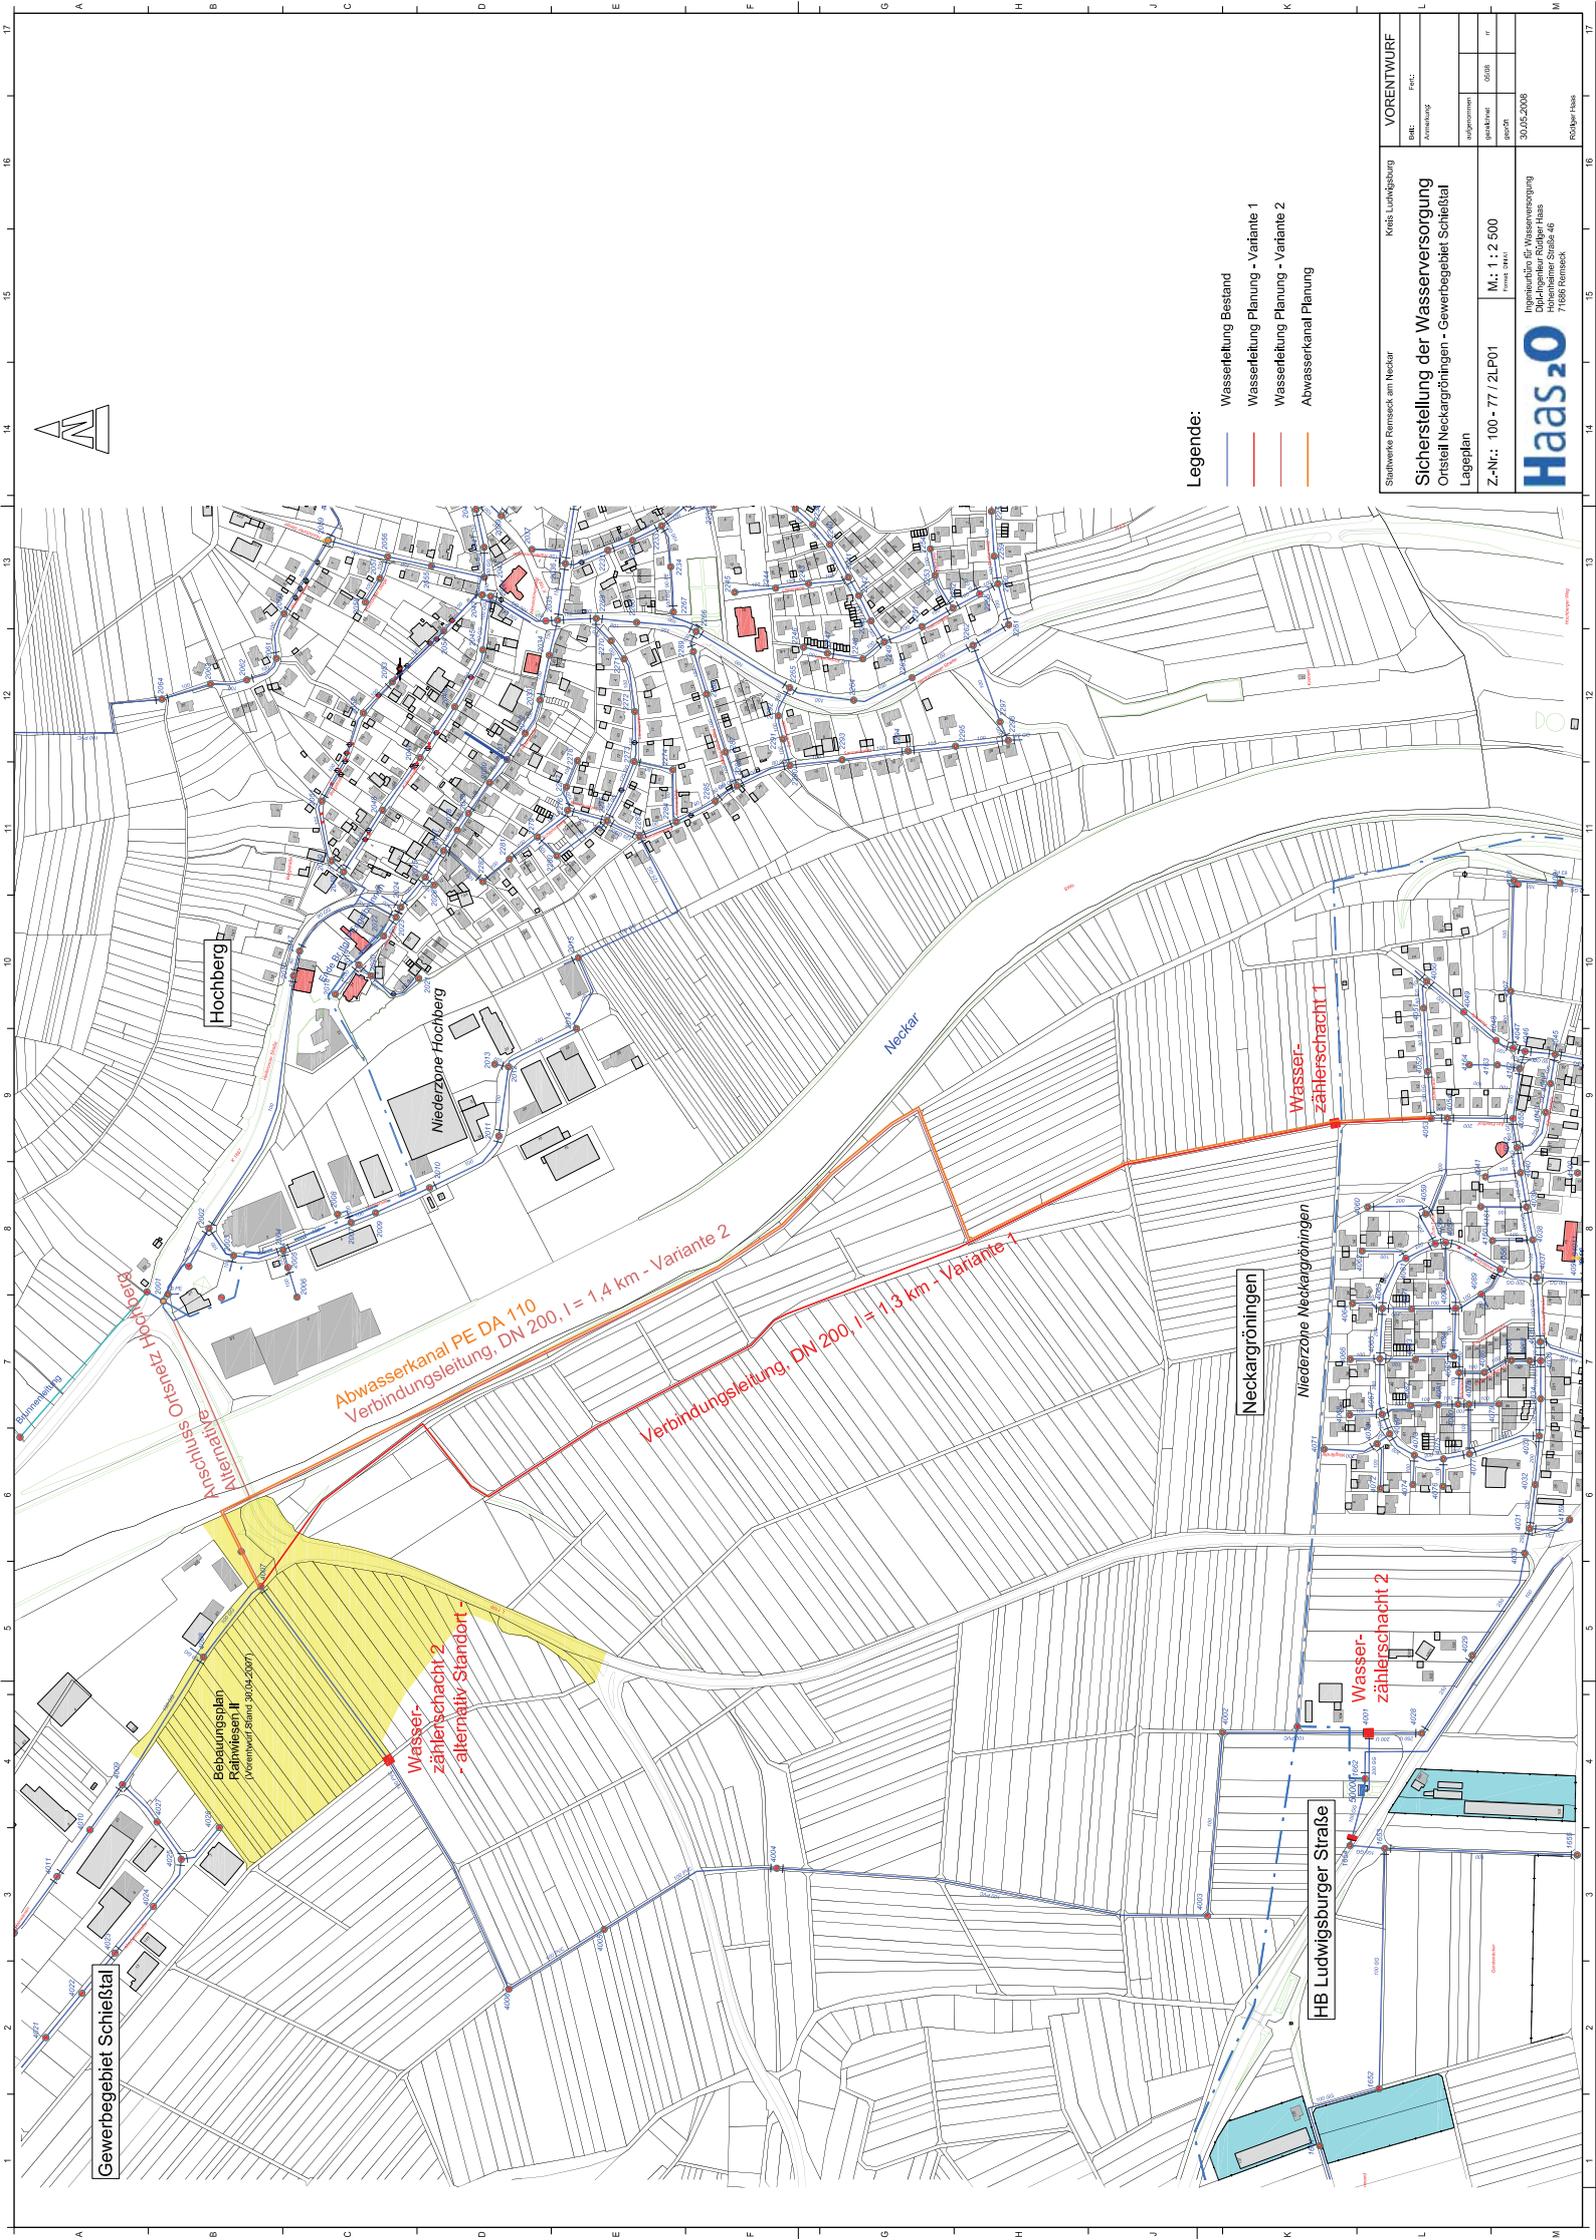

Legende:

- Wasserleitung Bestand
- Wasserleitung Planung - Variante 1
- Wasserleitung Planung - Variante 2
- Abwasserkanal Planung

Stadtwerke Rimmach am Neckar		Kreis Ludwigsburg	
VORENTWURF		VORENTWURF	
BIMB:		BIMB:	
Anweisung:		Anweisung:	
aufgenommen:		aufgenommen:	
gezeichnet:		gezeichnet:	
geprüft:		geprüft:	
30.05.2008		30.05.2008	
M: 1 : 2 500		M: 1 : 2 500	
Z.-Nr.: 100 - 77 / 2LP01		Z.-Nr.: 100 - 77 / 2LP01	
Ingenieur für Wasserversorgung Dipl.-Ingenieur Rüdiger Haas Friedensmeier Straße 46 74289 Remmich		Ingenieur für Wasserversorgung Dipl.-Ingenieur Rüdiger Haas Friedensmeier Straße 46 74289 Remmich	
Rüdiger Haas		Rüdiger Haas	



