



Ansicht Nord- Ost

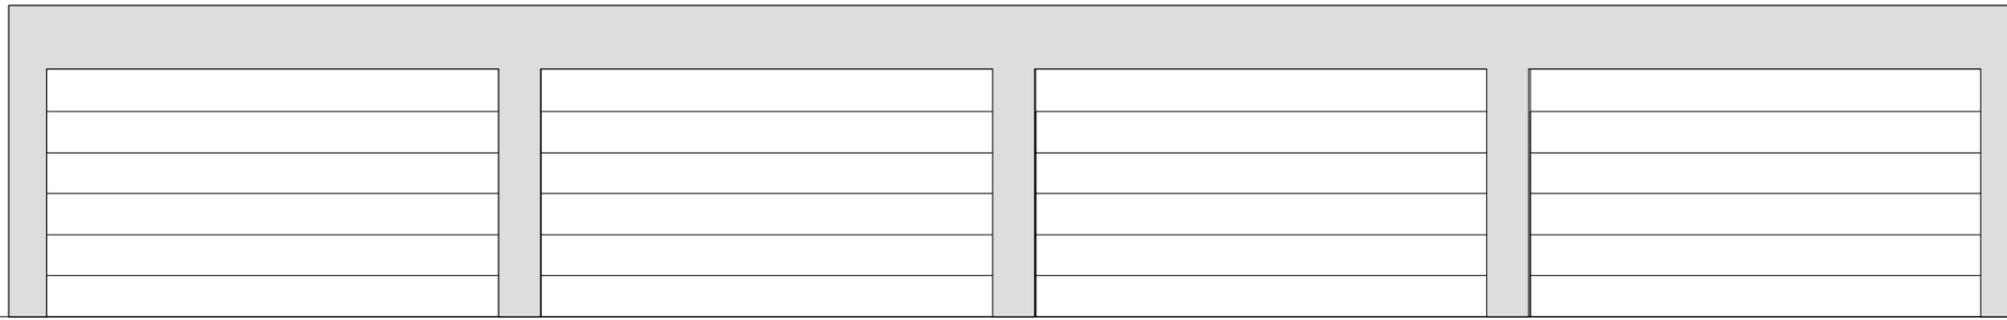

Ansicht Süd-West




Ansicht Nord-West

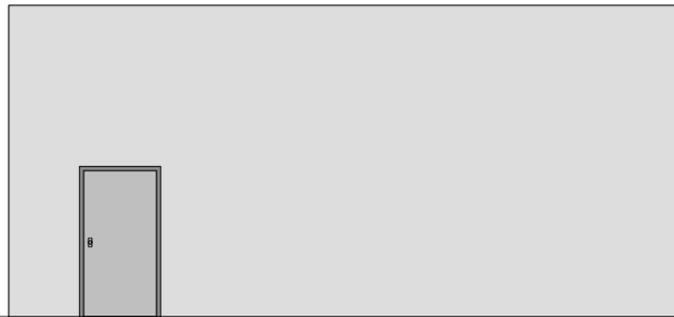

Ansicht Süd-Ost



Schnitt

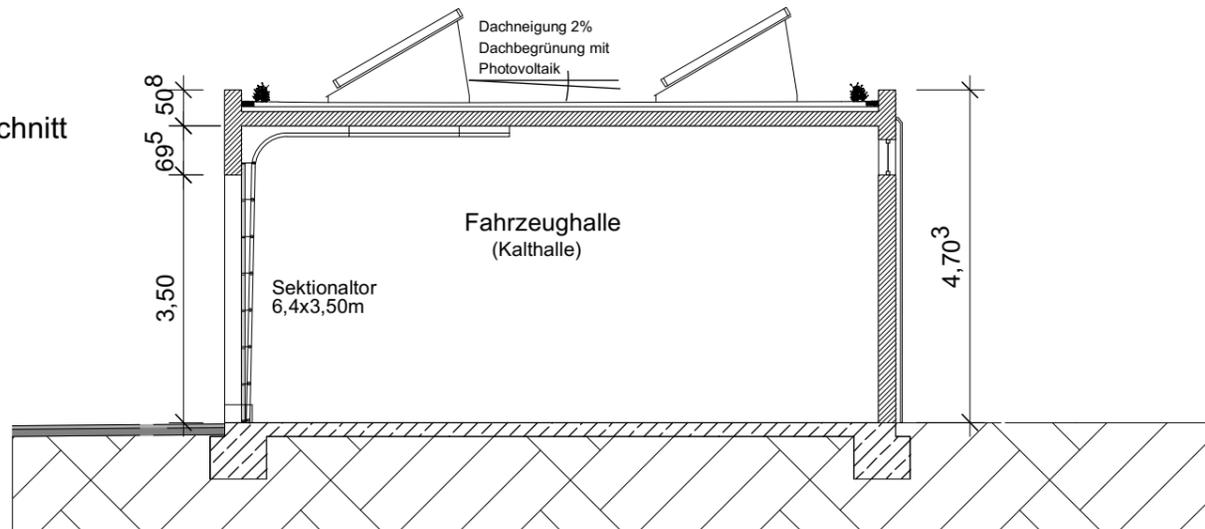

PROJEKT	Neubau einer Fahrzeughalle Neckarstraße 90 71686 Remseck am Neckar		
BAUHERR	Stadt Remseck am Neckar Marktplatz 1 71686 Remseck am Neckar		
PLANER	Stadt Remseck am Neckar Marktplatz 1 71686 Remseck am Neckar		
ZEICHNUNG	Ansichten und Schnitt		
MASSTAB	1:100	VERFASSER	Bauherr
DATUM	25.02.2021		
GEZEICHNET	25.02.2021		
BLATTGRÖSSE	DIN A3		