


Arhornweg 6 Flurstück 184/7      Arhornweg 4 Flurstück 184/6      Arhornweg 2/1 Flurstück 184/3      Arhornweg 2 Flurstück 184/4


### Straßenansicht Bestand



### Straßenansicht nach bisherigem Bebauungsplan

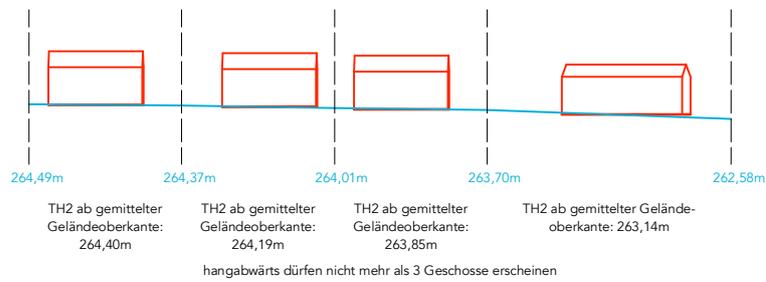




### Straßenansicht nach Bebauungsplanänderung

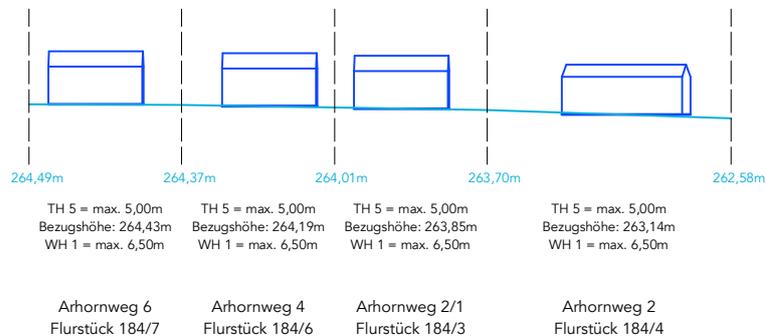

## Straßenabwicklung Ahornweg

### Haldenstraße / August-Lämmle-Straße - 1. Änderung

Waldalle 18 von A.-Lämmle-Str. aus Flurstück 134/5    August-Lämmle-Straße 1 Flurstück 134/6    August-Lämmle-Str. 3 Flurstück 134/1    August-Lämmle-Str. 5 Flurstück 134/2    August-Lämmle-Straße 9 Flurstück 134/3 / Flurstück 134/4    Drosselweg 8 von A.-Lämmle-Str. aus Flurstück 1484/1    August-Lämmle-Str. 15 Flurstück 1485 / Flurstück 1486    August-Lämmle-Straße 17 Flurstück 1487    August-Lämmle-Straße 19 Flurstück 1488    Fichtenweg 2 von A.-Lämmle-Str. aus Flurstück 1474    August-Lämmle-Straße 25 Flurstück 1475 / Flurstück 1476    August-Lämmle-Straße 29 Flurstück 1476/1    A.-L.-Str. 31 Flstk 1476/2    Ahornweg 1 Flurstück 1477

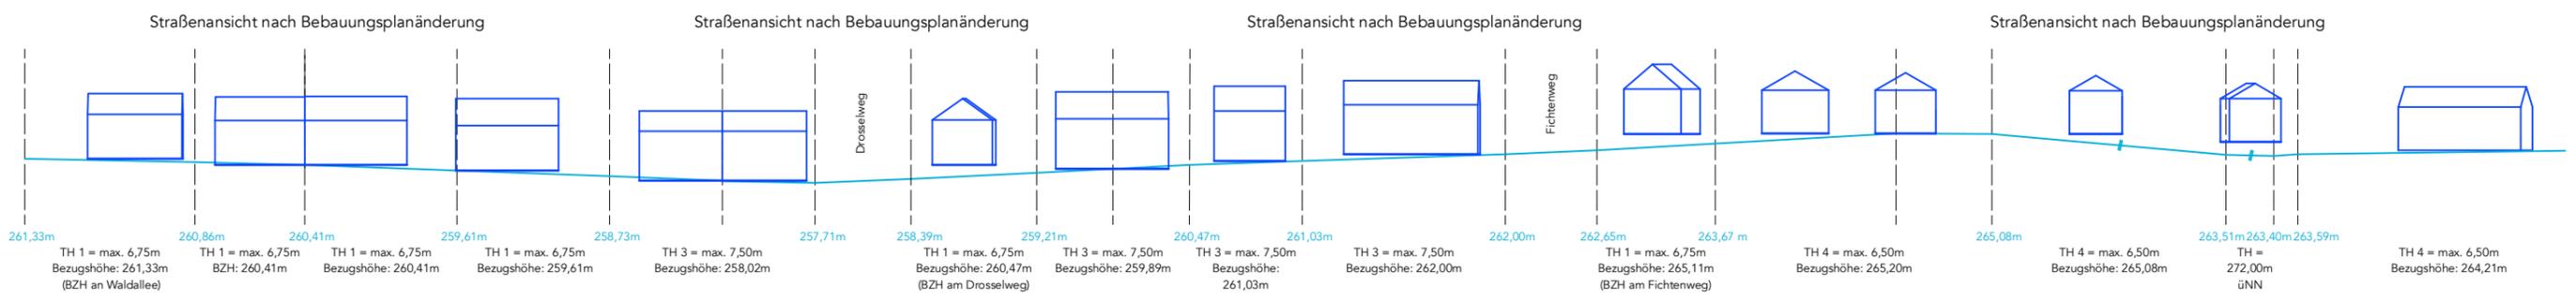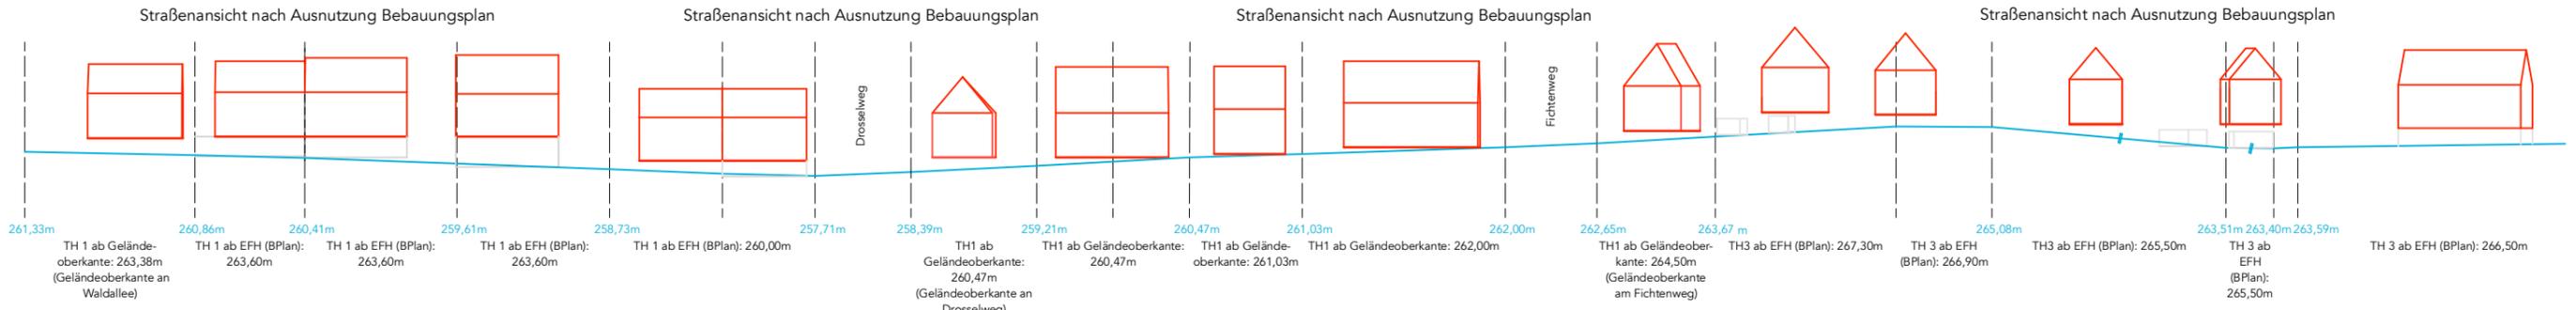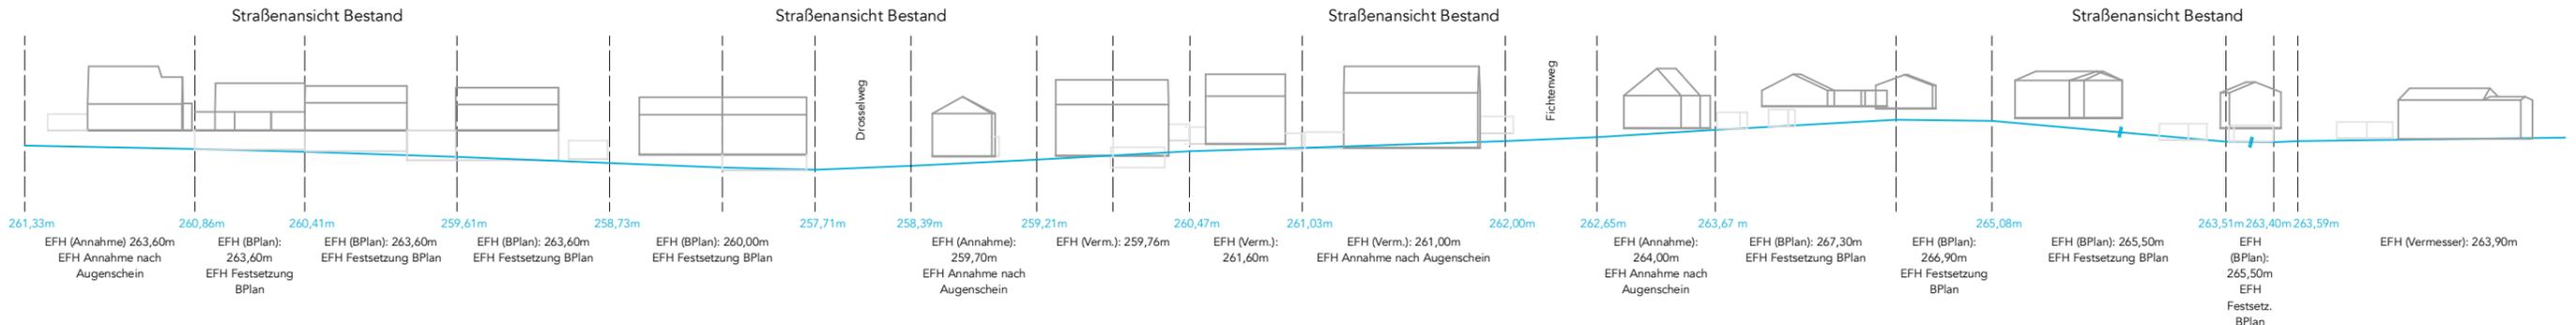

Waldalle 18 von A.-Lämmle-Str. aus Flurstück 134/5    August-Lämmle-Straße 1 Flurstück 134/6    August-Lämmle-Str. 3 Flurstück 134/1    August-Lämmle-Str. 5 Flurstück 134/2    August-Lämmle-Straße 9 Flurstück 134/3 / Flurstück 134/4    Drosselweg 8 von A.-Lämmle-Str. aus Flurstück 1484/1    August-Lämmle-Str. 15 Flurstück 1485 / Flurstück 1486    August-Lämmle-Straße 17 Flurstück 1487    August-Lämmle-Straße 19 Flurstück 1488    Fichtenweg 2 von A.-Lämmle-Str. aus Flurstück 1474    August-Lämmle-Straße 25 Flurstück 1475 / Flurstück 1476    August-Lämmle-Straße 29 Flurstück 1476/1    A.-L.-Str. 31 Flstk 1476/2    Ahornweg 1 Flurstück 1477




Straßenabwicklung August-Lämmle-Straße (Waldallee 18 bis Ahornweg 1)

Haldenstraße / August-Lämmle-Straße - 1. Änderung



ORplan, Stuttgart, 13.12.2021

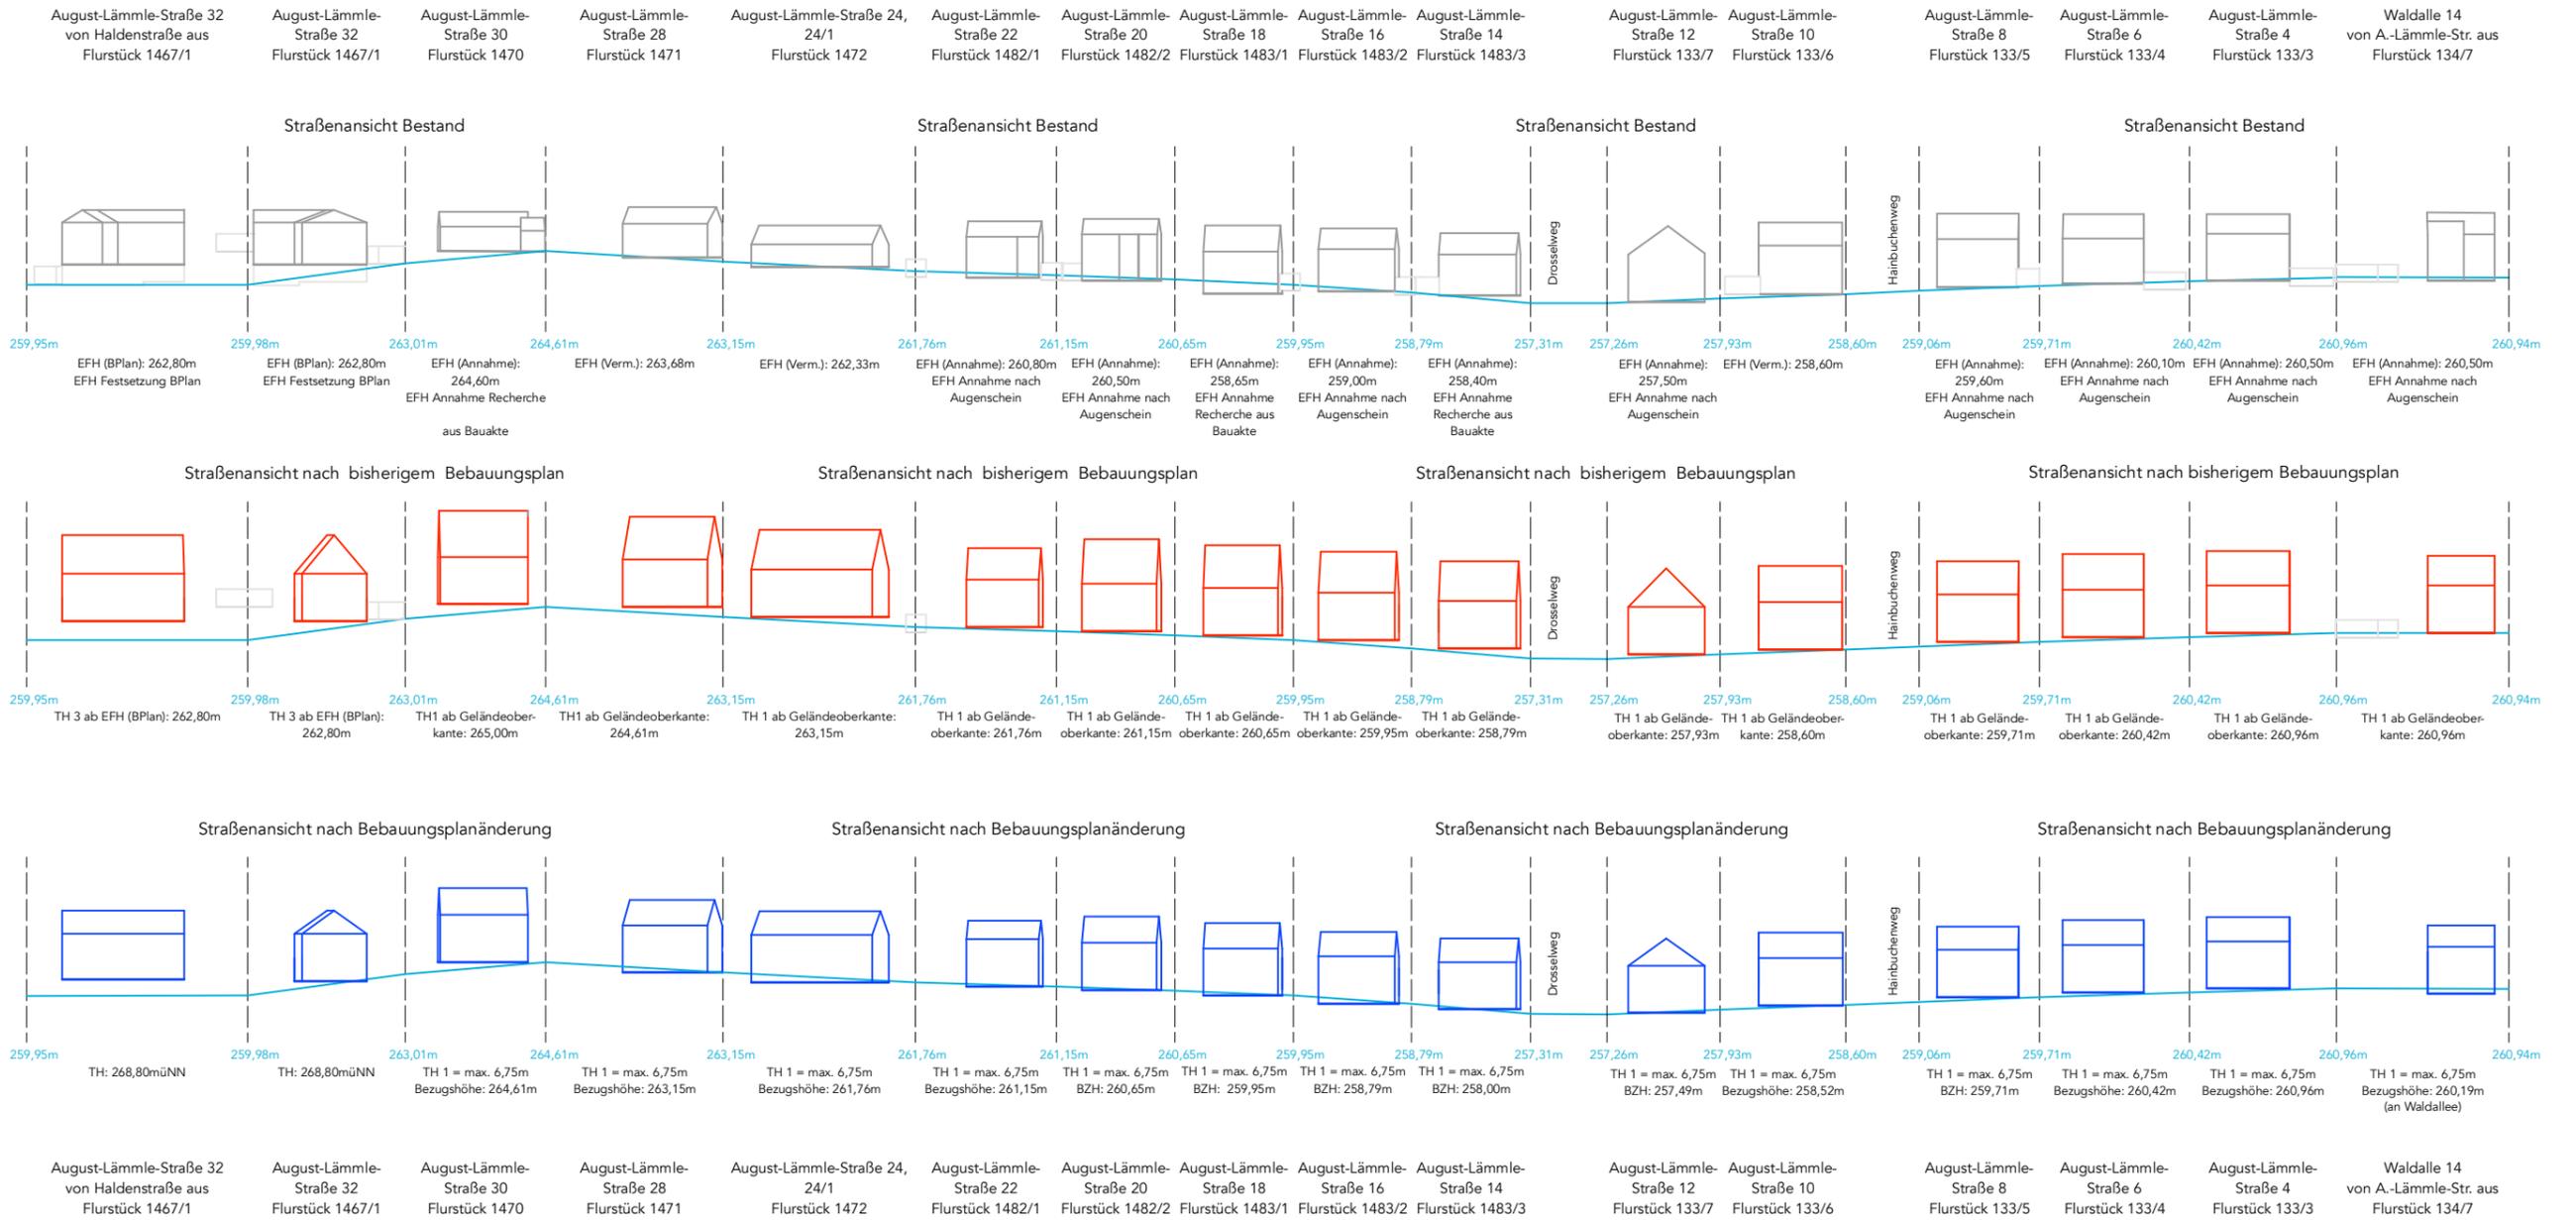


Drosselweg 10  
Flurstück 1484/2

Drosselweg 8  
Flurstück 1484/1

A.-Lämmle-Str. 14 vom Drosselweg aus  
Flurstück 1483/3

Drosselweg 4  
Flurstück 1481 v. Drosselweg  
Flurstück 1480


Straßenansicht Bestand

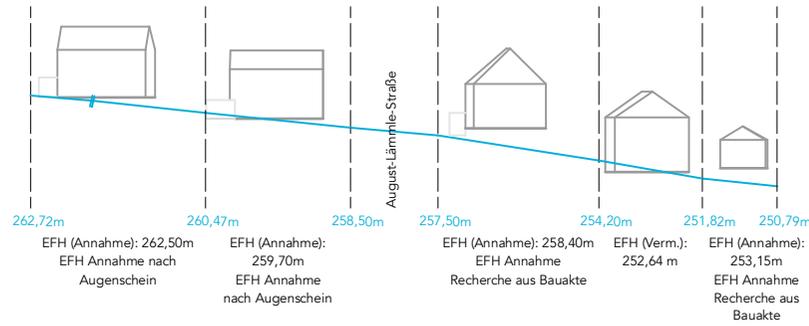


Sichlerstraße 43  
Flurstück 184/2

Sichlerstraße 45  
Flurstück 184/1


Straßenansicht Bestand

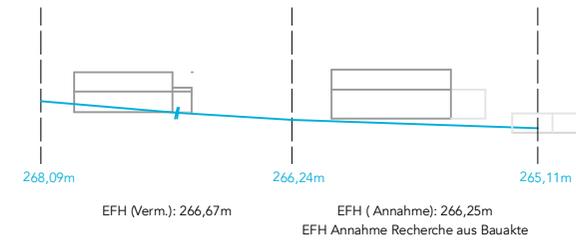

Straßenansicht nach bisherigem Bebauungsplan

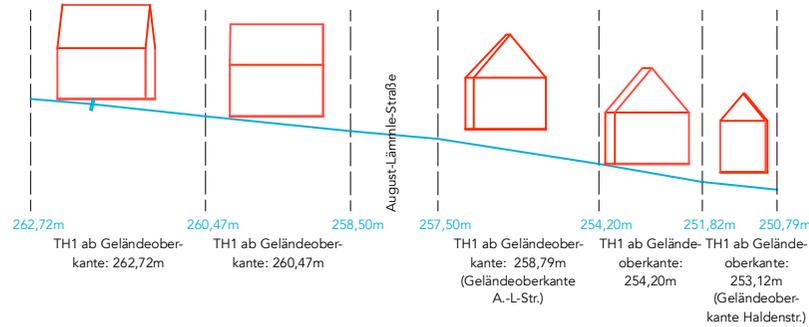


Straßenansicht nach bisherigem Bebauungsplan

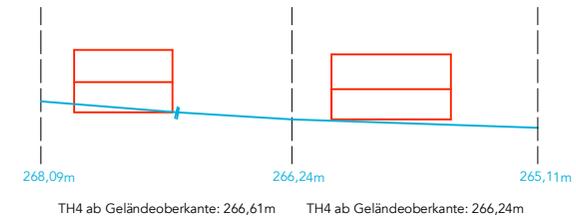


hangabwärts dürfen nicht mehr als 3 Geschosse erscheinen

Straßenansicht nach Bebauungsplanänderung

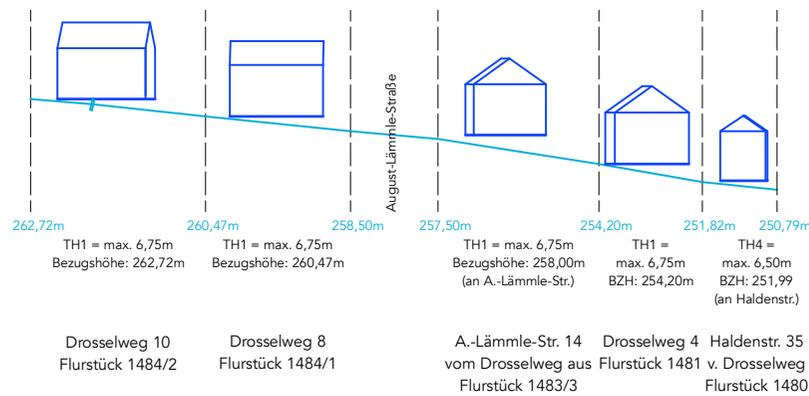


Straßenansicht nach Bebauungsplanänderung

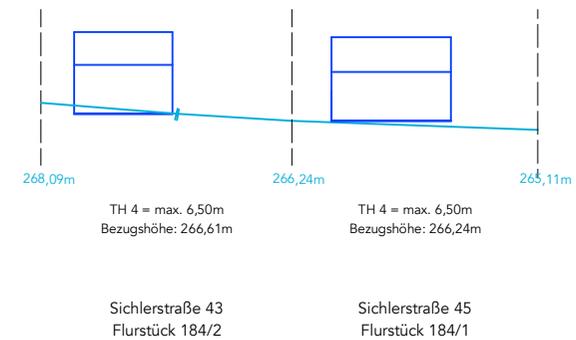


Hainbuchenweg 10 Flurstück 131/5  
 Hainbuchenweg 8 Flurstück 131/4  
 Hainbuchenweg 6/1 Flurstück 131/8  
 Hainbuchenweg 6 Flurstück 131/3  
 Hainbuchenweg 4 Flurstück 131/1  
 Waldalle 10 von Hainbuchenweg aus Flurstück 131/2


Straßenansicht Bestand

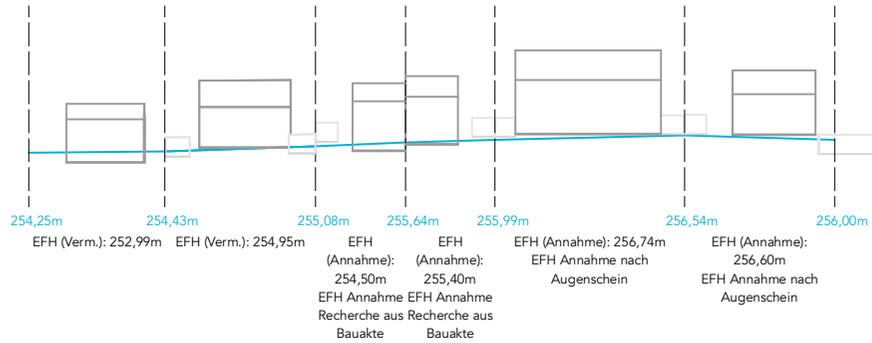

Straßenansicht nach bisherigem Bebauungsplan

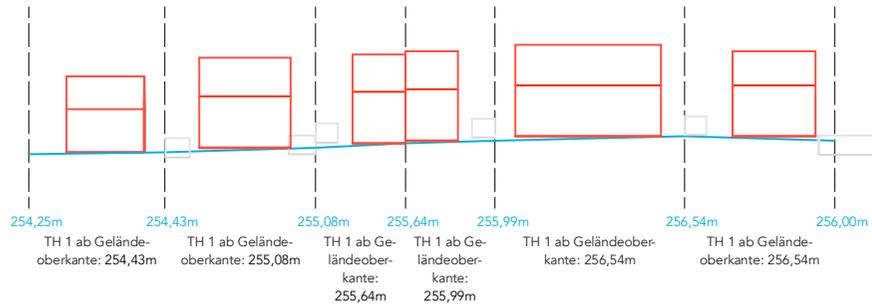


Straßenansicht nach Bebauungsplanänderung

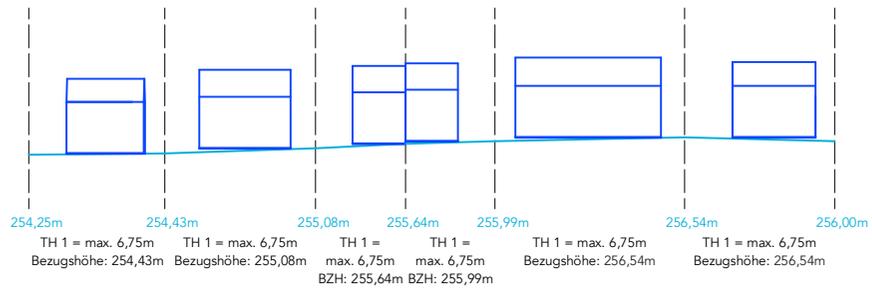


Hainbuchenweg 10 Flurstück 131/5  
 Hainbuchenweg 8 Flurstück 131/4  
 Hainbuchenweg 6/1 Flurstück 131/8  
 Hainbuchenweg 6 Flurstück 131/3  
 Hainbuchenweg 4 Flurstück 131/1  
 Waldalle 10 von Hainbuchenweg aus Flurstück 131/2

Waldalle 12 Flurstück 134/8  
 Hainbuchenweg 1 Flurstück 133  
 Hainbuchenweg 3 Flurstück 133/2  
 Hainbuchenweg 5 Flurstück 133/1


Straßenansicht Bestand

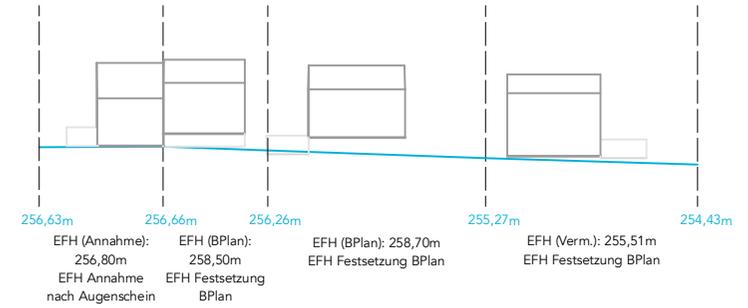

Straßenansicht nach bisherigem Bebauungsplan

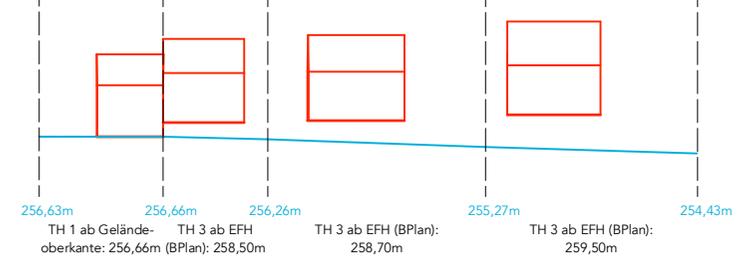

Straßenansicht nach Bebauungsplanänderung

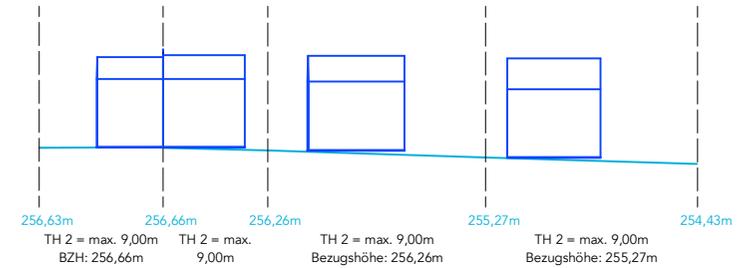

Waldalle 12 Flurstück 134/8  
 Hainbuchenweg 1 Flurstück 133  
 Hainbuchenweg 3 Flurstück 133/2  
 Hainbuchenweg 5 Flurstück 133/1



Straßenabwicklung Hainbuchenweg

Haldenstraße / August-Lämmle-Straße - 1. Änderung



ORplan, Stuttgart, 13.12.2021

