


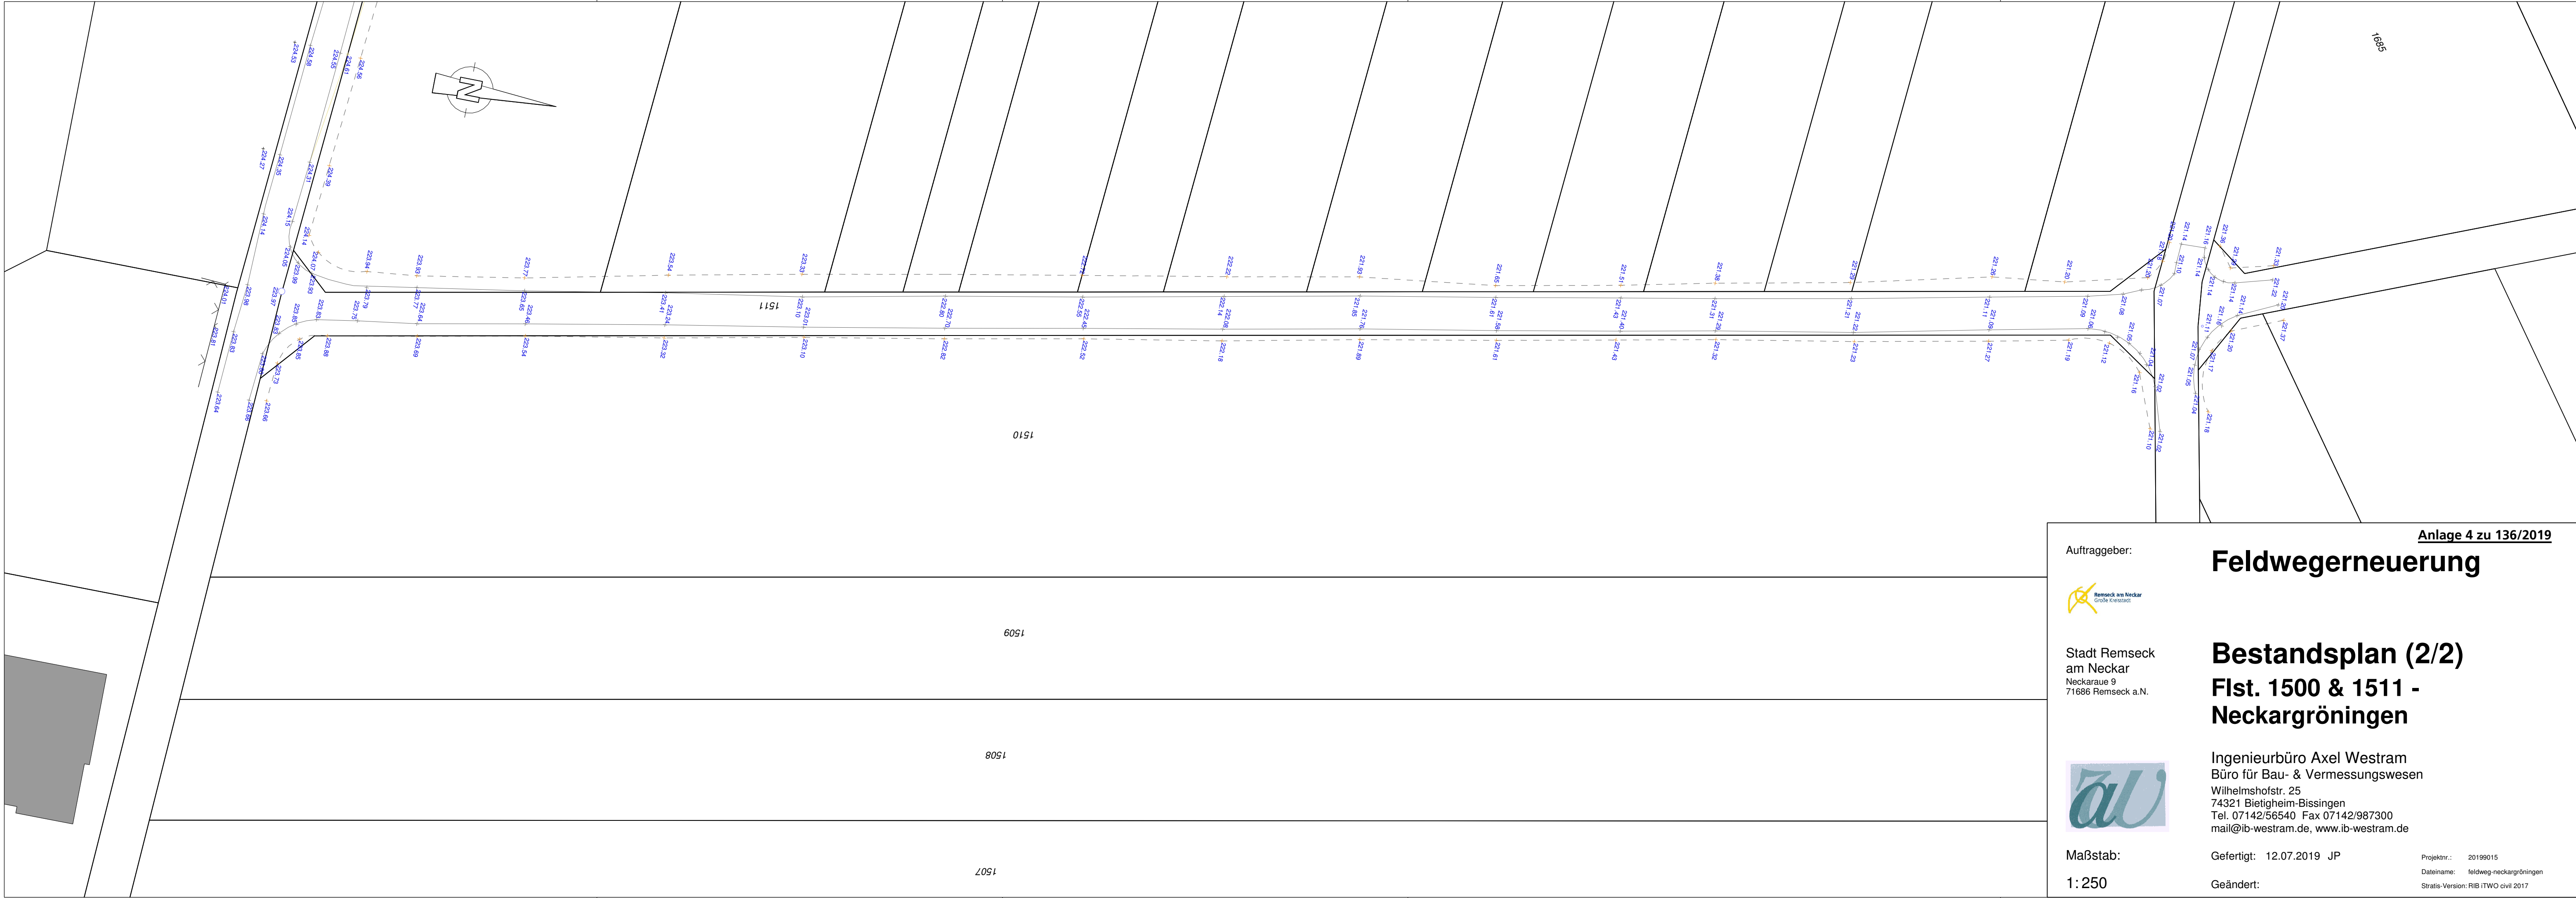

Anlage 4 zu 136/2019

Auftraggeber:

Feldwegerneuerung



Stadt Remseck
am Neckar
Neckaraue 9
71686 Remseck a.N.

Bestandsplan (2/2) Flst. 1500 & 1511 - Neckargröningen



Ingenieurbüro Axel Westram
Büro für Bau- & Vermessungswesen
Wilhelmshofstr. 25
74321 Bietigheim-Bissingen
Tel. 07142/56540 Fax 07142/987300
mail@ib-westram.de, www.ib-westram.de

Maßstab:

1:250

Gefertigt: 12.07.2019 JP

Geändert:

Projektnr.: 20199015
Dateiname: feldweg-neckargröningen
Stratis-Version: RIB ITWO civil 2017