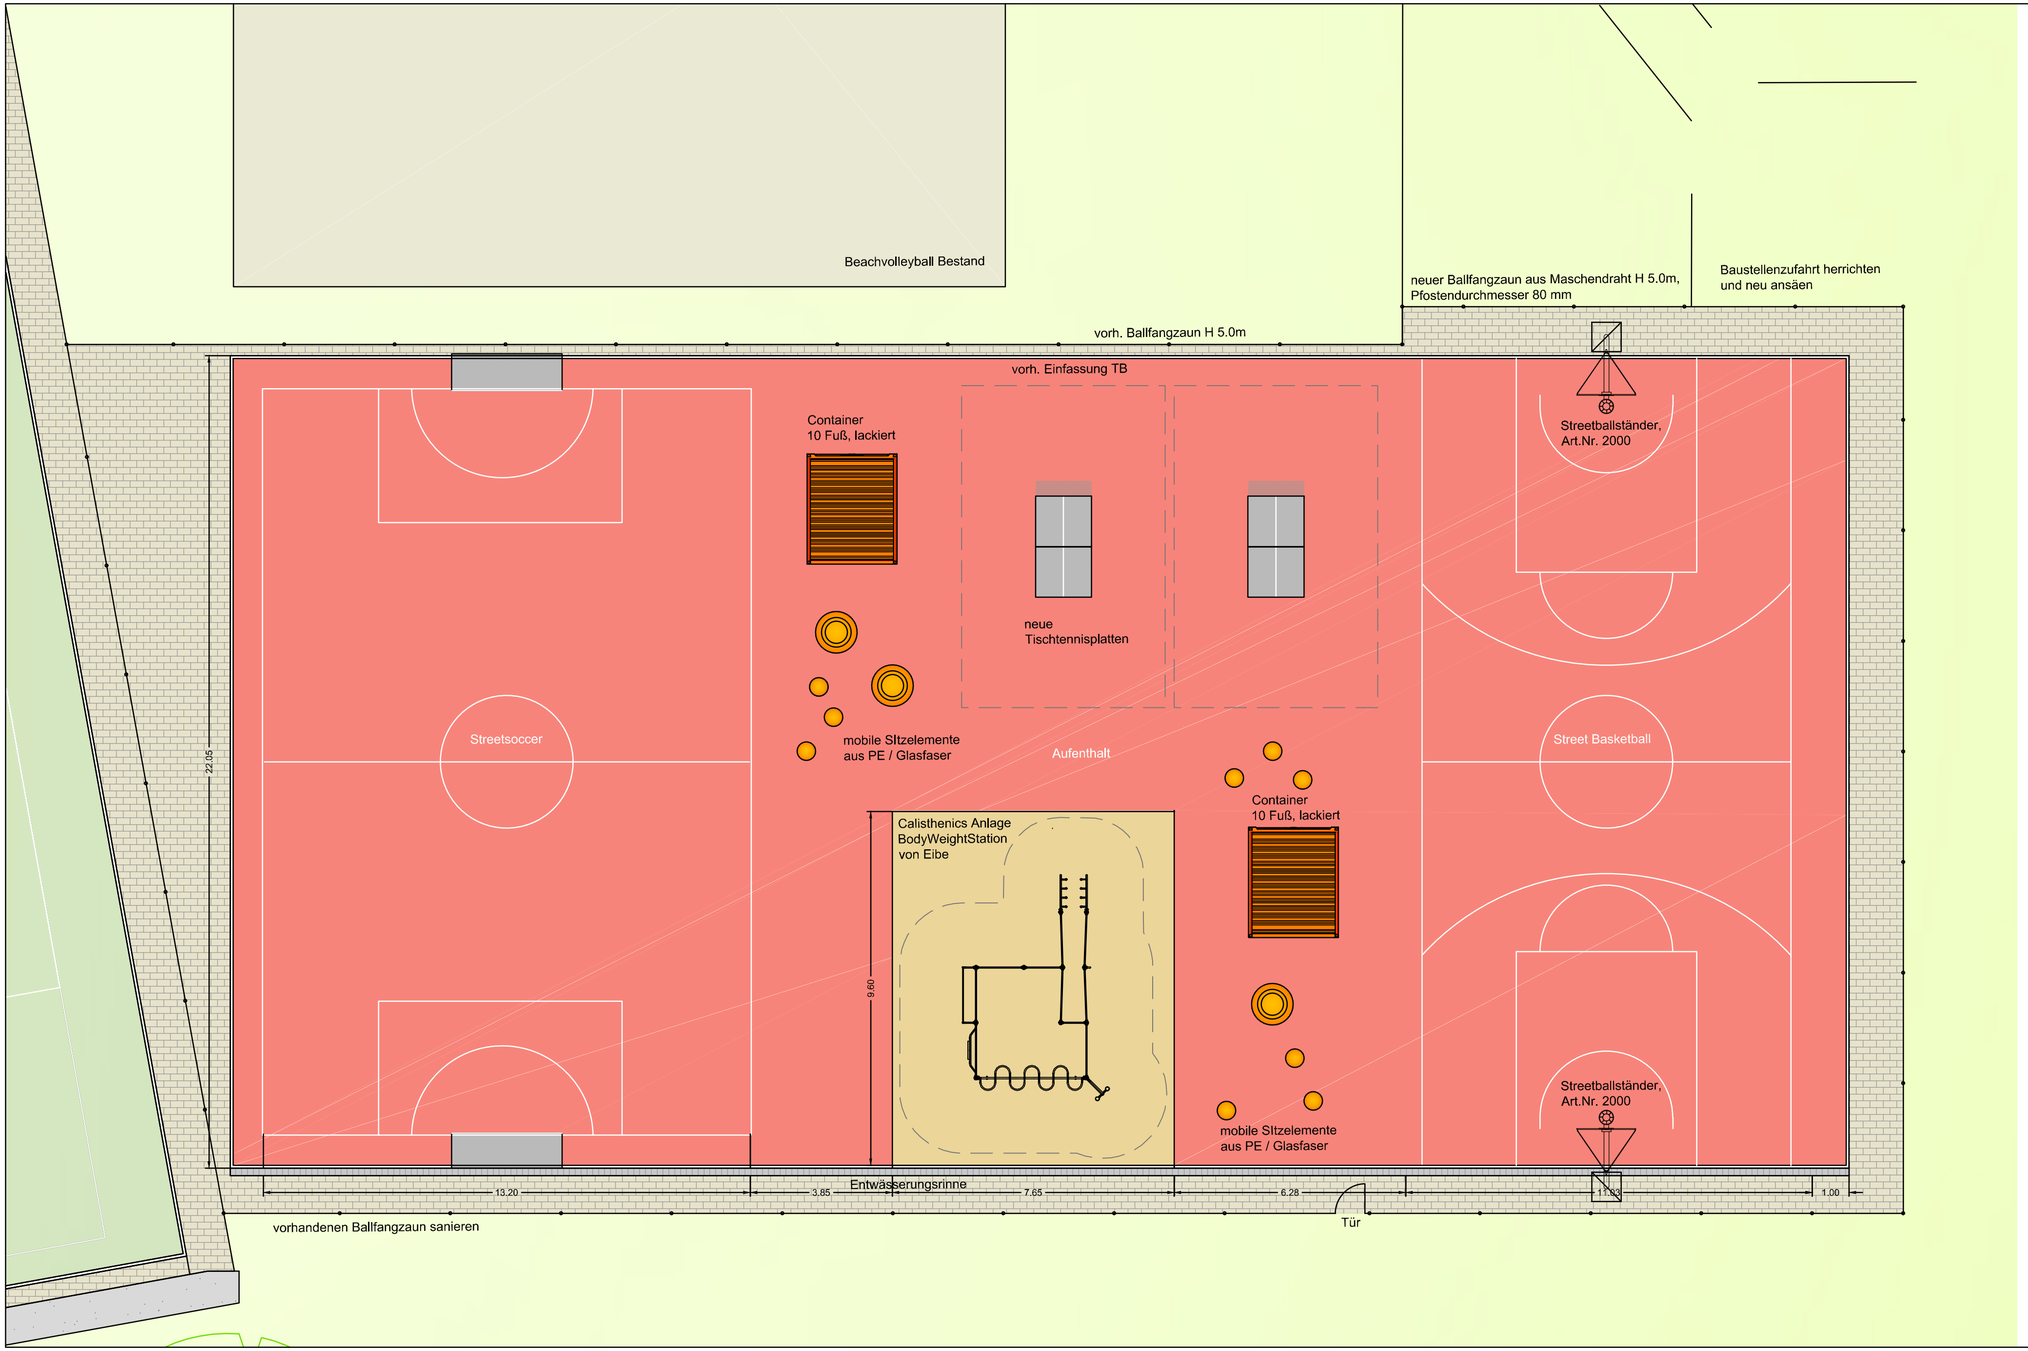

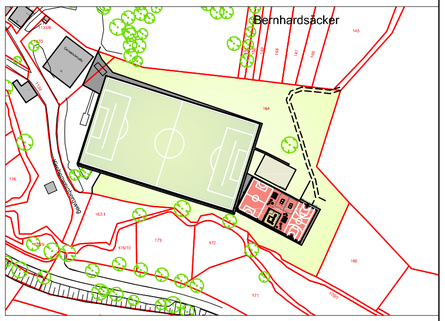

Remseck am Neckar
Große Kreisstadt

Neckaraue 9
71686 Remseck a.N.
Tel.: 07146 / 289-632
Fax.: 07146 / 289-697

Remseck am Neckar
Große Kreisstadt

Neugestaltung Sportgelände in Remseck - Hochdorf

Entwurfsplan

Projekt- Nr.	Plan- Nr.
19.13	E01

Maßstab	Blattgröße	Gezeichnet	Datum
1:100	:	SB	24.02.2021

mundsinger + hans freie landschaftsarchitekten

73760 Ostfildern Zeppelinstraße 30a

Telefon (0711) 7189227
Telefax (0711) 7189228
email: info@mh-garten.de

Remseck, den _____