


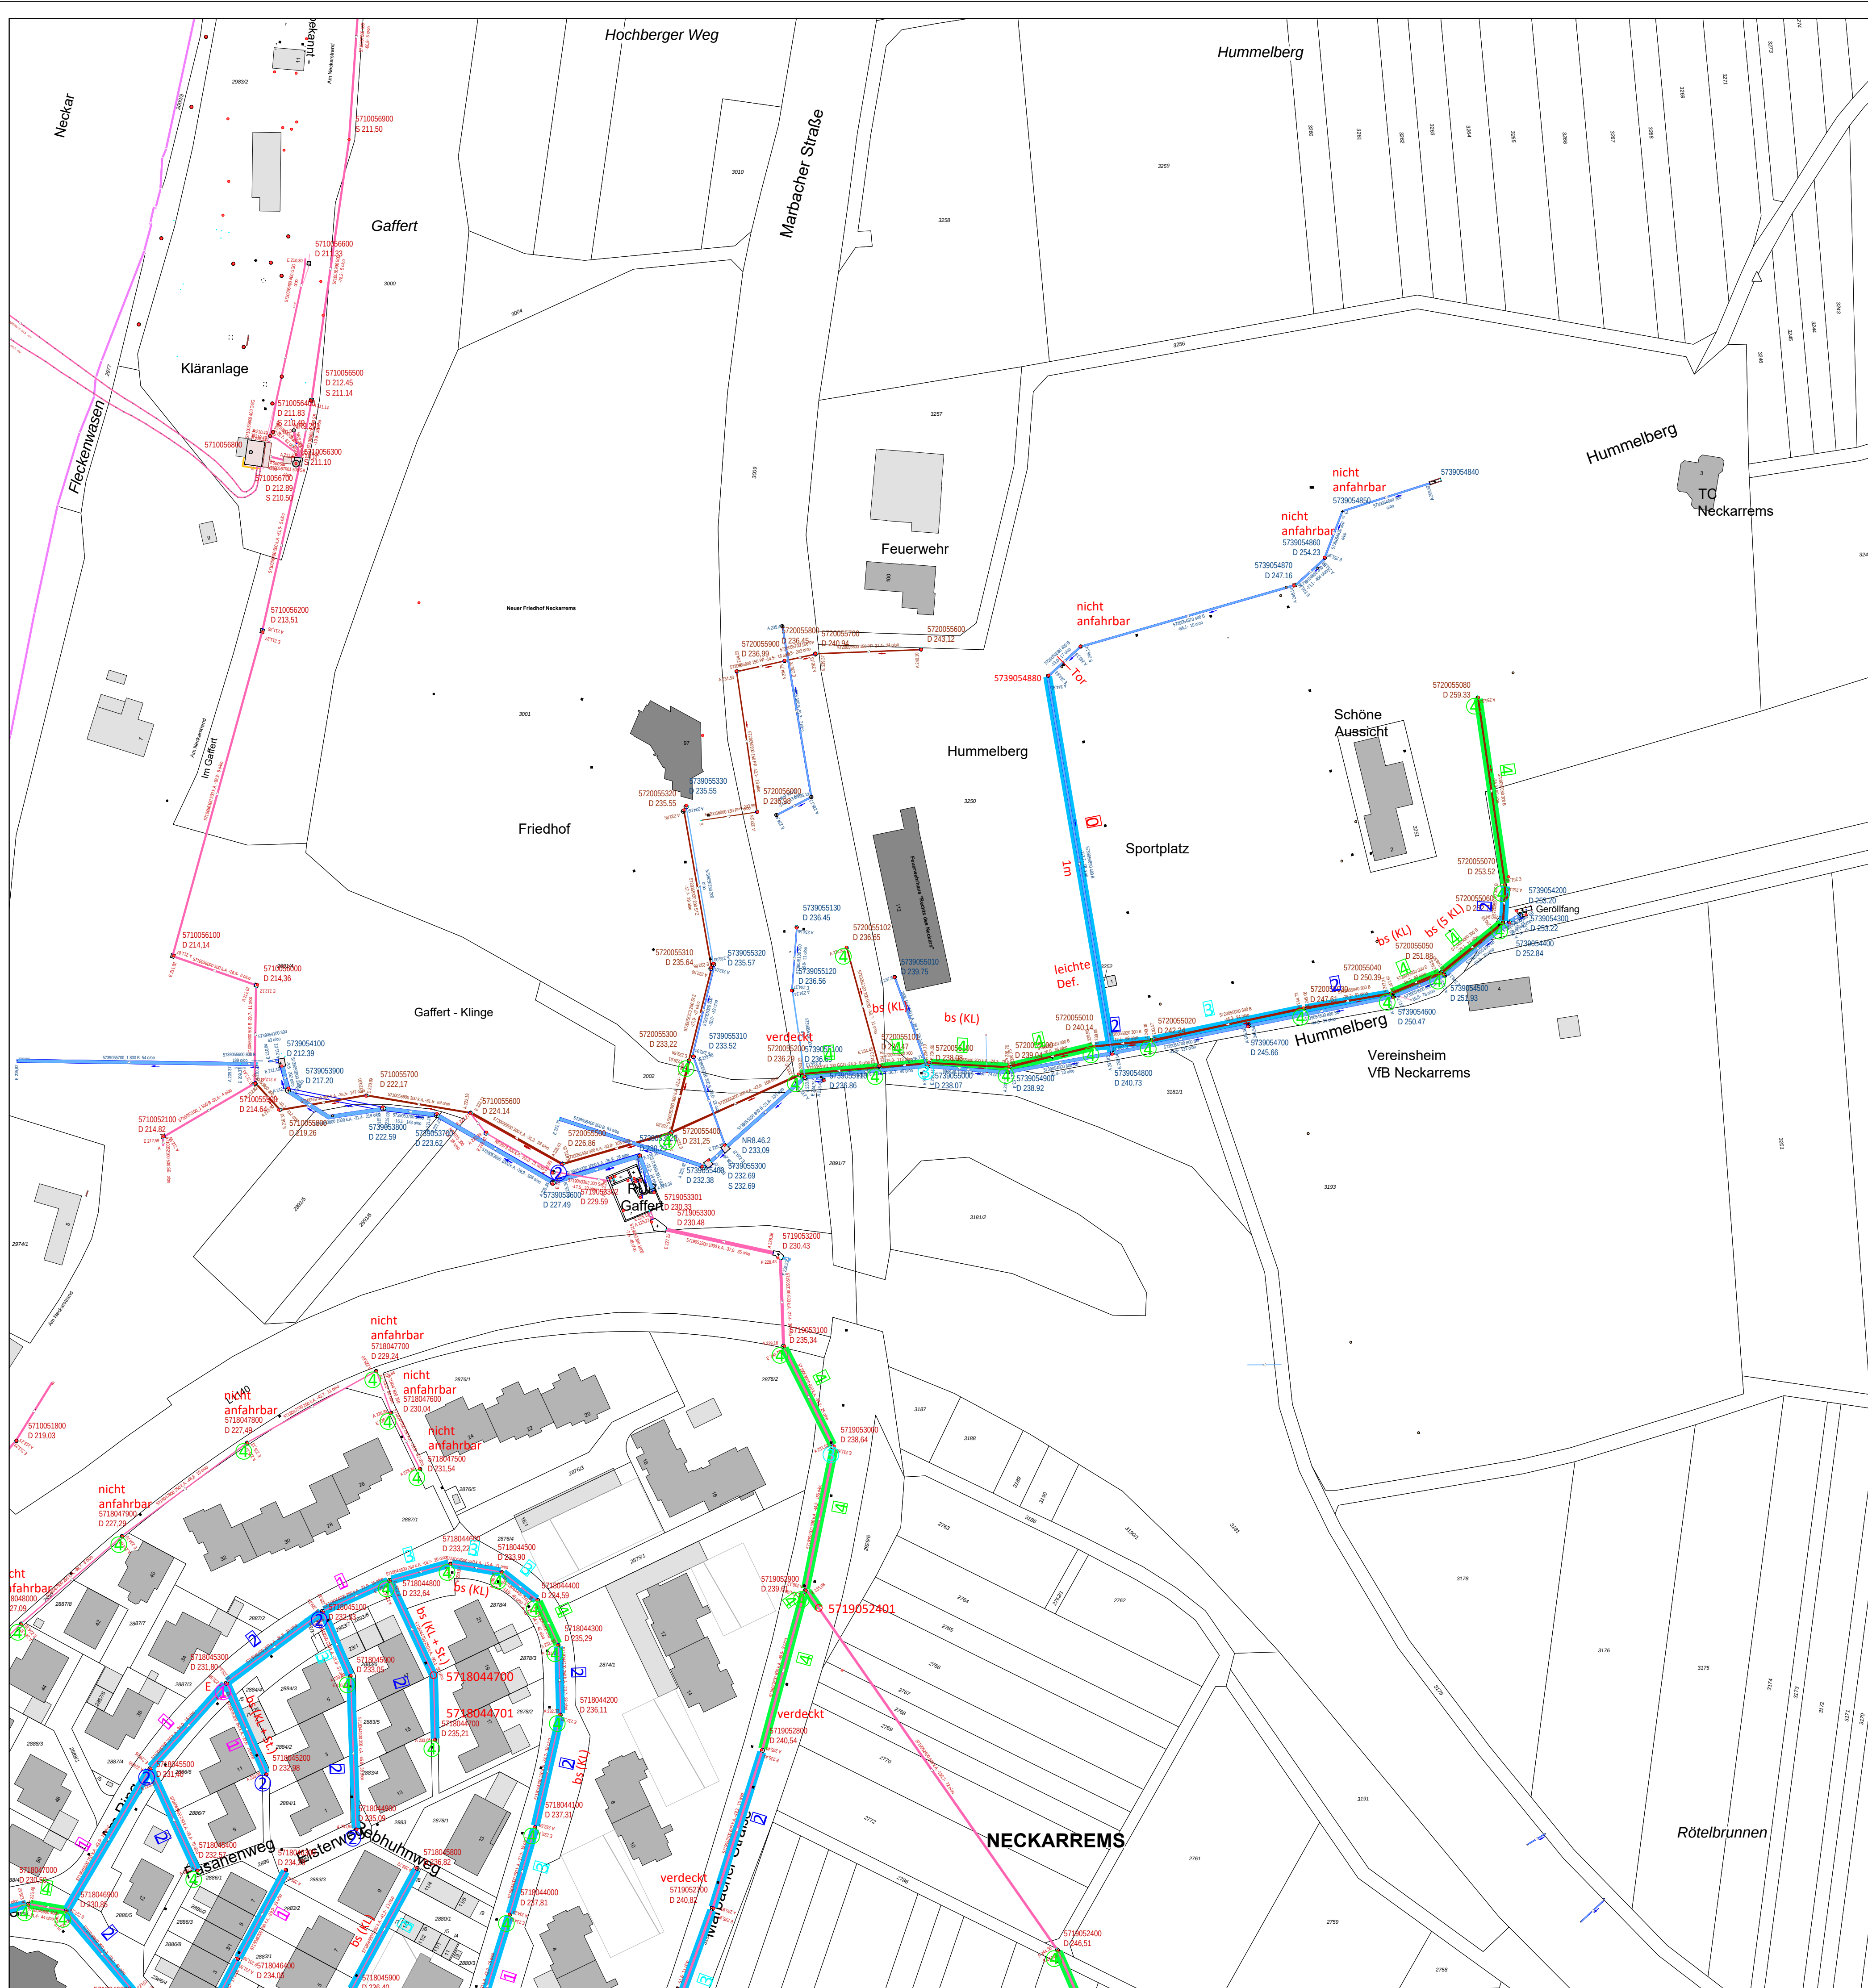

Legende

- Offene Sanierung
- Inliner-Sanierung
- Partielle Sanierung
- Keine Sanierung
- Haltungs- bzw. Schachtklasse (rund)
F / E
bs (KL)
- Befund bei Auswertung

Auftraggeber		 Remseck am Neckar Große Kreisstadt		Stadt Remseck am Neckar Marktplatz 1 71686 Remseck am Neckar Tel. 07146.2809-2211		
Planung		 hiller+hofele io. Ingenieure GbR		hiller+hofele Ingenieure GbR Bachstraße 9 73079 Süßen Tel. 07161.656 099-5 hofele@hiller-hofele.de		
Nr.	Art der Änderung			Datum	Name	
Landkreis		Ludwigsburg		Plan 2.2		
Stadt		Remseck am Neckar				
Gemarkung		Neckarrems				
Kanalsanierung Neckarrems 2022 Lageplan Auswertung Verfahren					Zeichen	
				bearbeitet	20.11.2020	Schneider
				geprüft	20.11.2020	Hofele
				Maßstab:		1 : 1000
Aufgestellt: Süßen, den 25.04.2022			Genehmigt:			
Gesehen:						