


Plangrundlagen Bauwerkspläne

- Regenüberlaufbecken und Pumpwerkserweiterung in der Wasenstraße : Ingenieurbüro Auwärter und Rebmann
PI.-Nr. 25-88 und 28-88 vom 05.02.1988
- Umbau Regenüberlaufbecken und Pumpwerk Wasenstraße : ISTW Planungsgesellschaft mbH, Ludwigsburg
Ausführungsplanung 15. Mai 2009
- Bestand Kanal und Wasser RÜB + HPW Wasenstraße : Stadt Remseck, 07/2023
- Aufnahme Grundriss UG und Umgebung RÜB + HPW Wasenstraße : Ingenieurbüro Westram, 03/2023

Legende Erdung

- - - - - Ringerder mit Verbindung
- - - - - Fundamente der senkrechten Verbindung

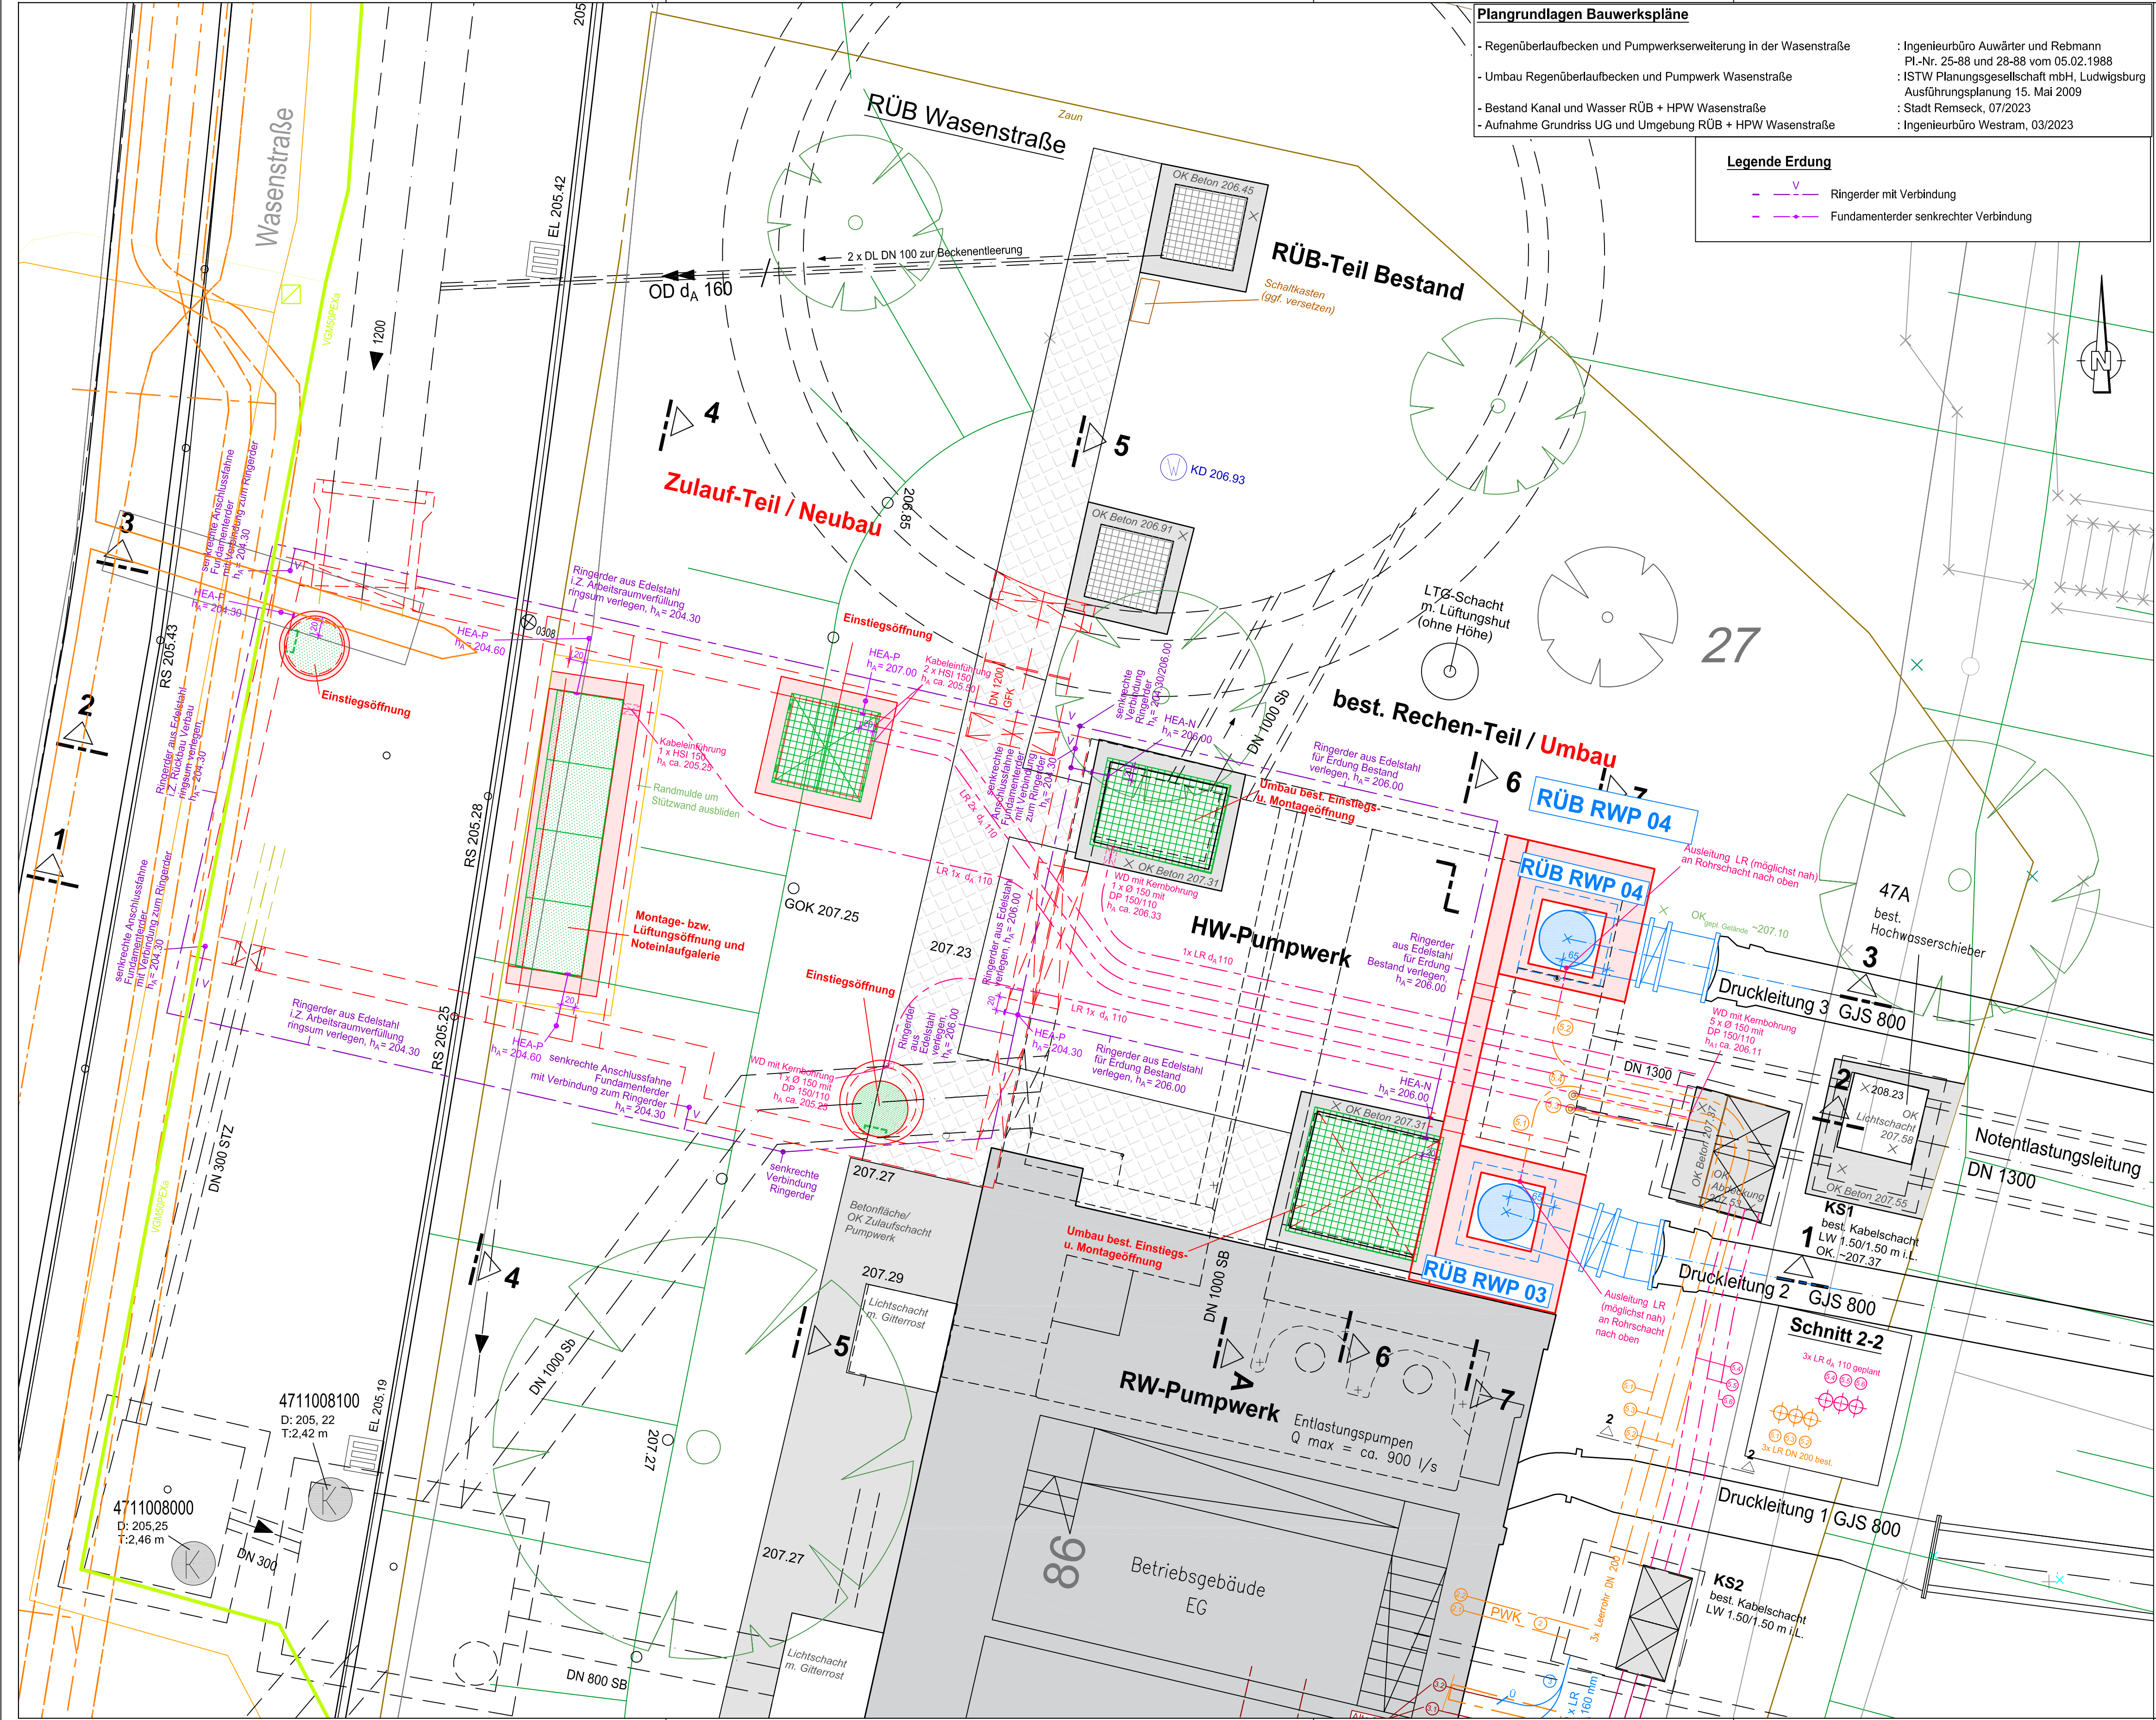

HÖHENSYSTEM: DHHN2016 / LAGESYSTEM: -

ERGÄNZUNGEN	DATUM	NR.
Fortschreibung Entwurfsplanung 2024	14.11.2024	4 / sh
Anpassung der Planung i.Z. Baufortschritt u. Elektroph.	22.02.2024	3 / sh
Anpassung der Planung i.Z. Baufortschritt	20.12.2023	2 / li.
Umplannung i.Z. neuer Bestandsaufnahmen	10.08.2023	1 / li.

BAUHERR:



ANERKANNT DER BAUHERR: Remseck, den

PROJEKT: Umbau HW-Pumpwerk Wasenstraße in 71686 Remseck-Neckargröningen

PLANUNGSSTAND: Entwurfsplanung VT und EMSR

PLANBEZEICHNUNG: **Bauwerksplan Draufsicht**


PROJ. NR.: 04_01	MASSTAB: 1 : 50	PLANGRÖSSE: 82 x 50
PLAN NR.: 21-507	GEZEICHNET: li / sh	GEPRÜFT: Palmer
PROGRAMM: Acad2021	PFAD / DATEI: BWP-E_VT+EMSR_GR+OS+Schnitte_21-506-511_4.dwg	

ABWASSERBESEITIGUNG WASSERVERSORGUNG WASSERBAU VERKEHRSANLAGEN GEOPFORMATIONSSYSTEME PROJEKTMANAGEMENT



BERATUNG PLANUNG BAULEITUNG

71364 WINNENDEN, FRIEDRICH-LIST-STRASSE 10
TEL: 07195 91915-0 FAX: 07195 91915-19
INFO@BOLZ-PALMER.DE, WWW.BOLZ-PALMER.DE

DATUM: 28.09.2021 GEFERTIGT: 

Urheberschutz gemäss DIN 34. Vervielfältigung und Weitergabe an Dritte nur mit unserer Genehmigung!