



Remseck am Neckar
Große Kreisstadt

Sitzung AUT am 15.11.2011 und
Gemeinderatssitzung am 22.11.2011



INGENIEURBÜRO DIPL.-ING.

AXEL WESTRAM

Büro für Bau- und Vermessungswesen





Sitzung AUT am 15.11.2011 und
Gemeinderatssitzung am 22.11.2011



Bild 1:
Ist-Zustand Kelterstraße



Sitzung AUT am 15.11.2011 und
Gemeinderatssitzung am 22.11.2011



Bild 2:
Ist-Zustand Querstraße



Sitzung AUT am 15.11.2011 und
Gemeinderatssitzung am 22.11.2011



Bild 3:
Ist-Zustand Schlößlesstraße



Sitzung AUT am 15.11.2011 und
Gemeinderatssitzung am 22.11.2011



Bild 4:
Ausbauzustand Kelterstraße west




Sitzung AUT am 15.11.2011 und
Gemeinderatssitzung am 22.11.2011



Bild 5:
Ausbauzustand Schlößlesstraße

Regelschnitt Straßenbau M. 1:50

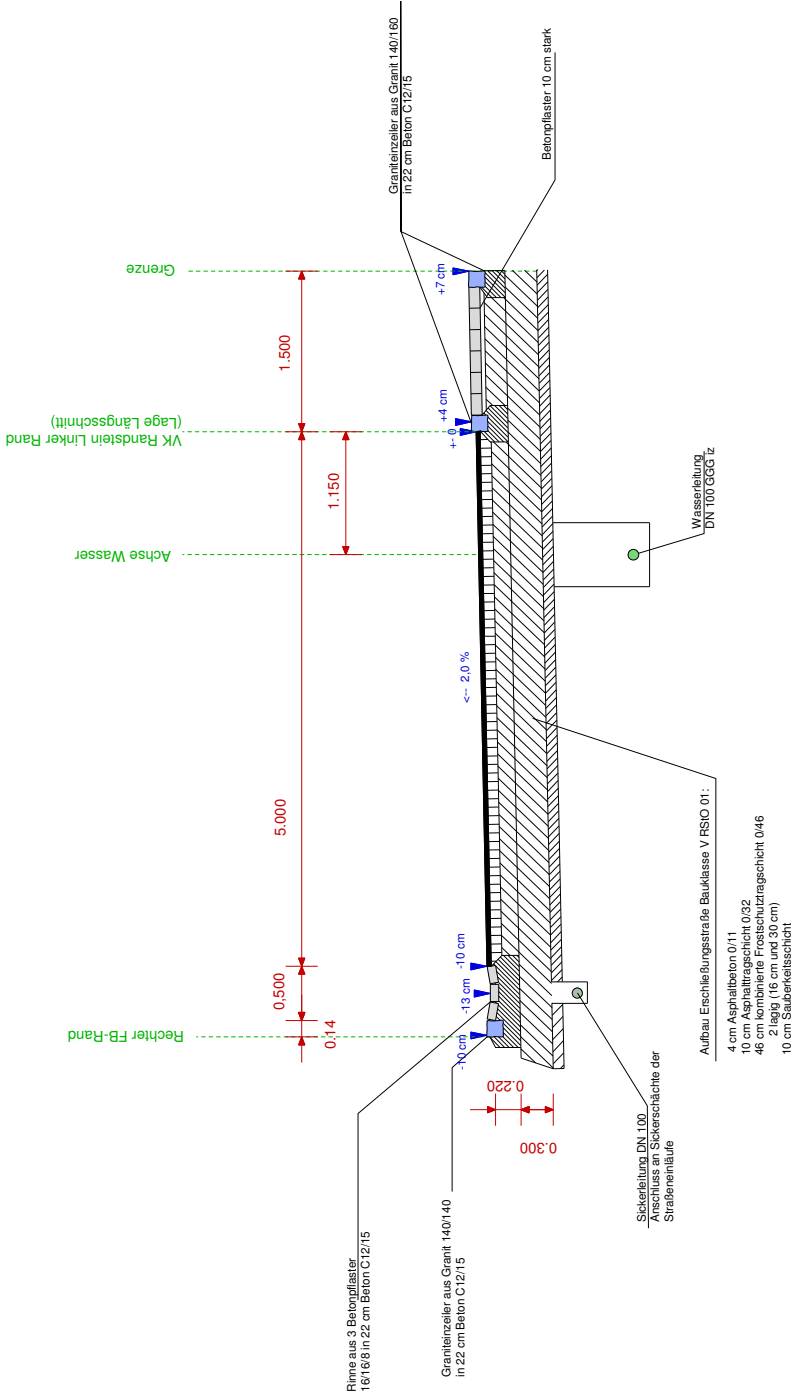


Stadt Remseck am Neckar
Umgestaltung Kelterstraße

Plan-
bearbeitung:  INGENIEURBÜRO DIPL.-ING. AXEL WESTRAM
BÜRO FÜR BAU- UND VERMESSUNGSWESEN
74321 Bietigheim-Bissingen Wilhelmshofstr. 25 Telefon 0714256540
mail@ib-westram.de Fax 07142987300

Planinhalt: R1
Regelschnitt Kelterstraße

Planbezeichnung: Datum: 28.10.2011 Zeichen: Maßstab: 1:50
R1 index 0.sda AW

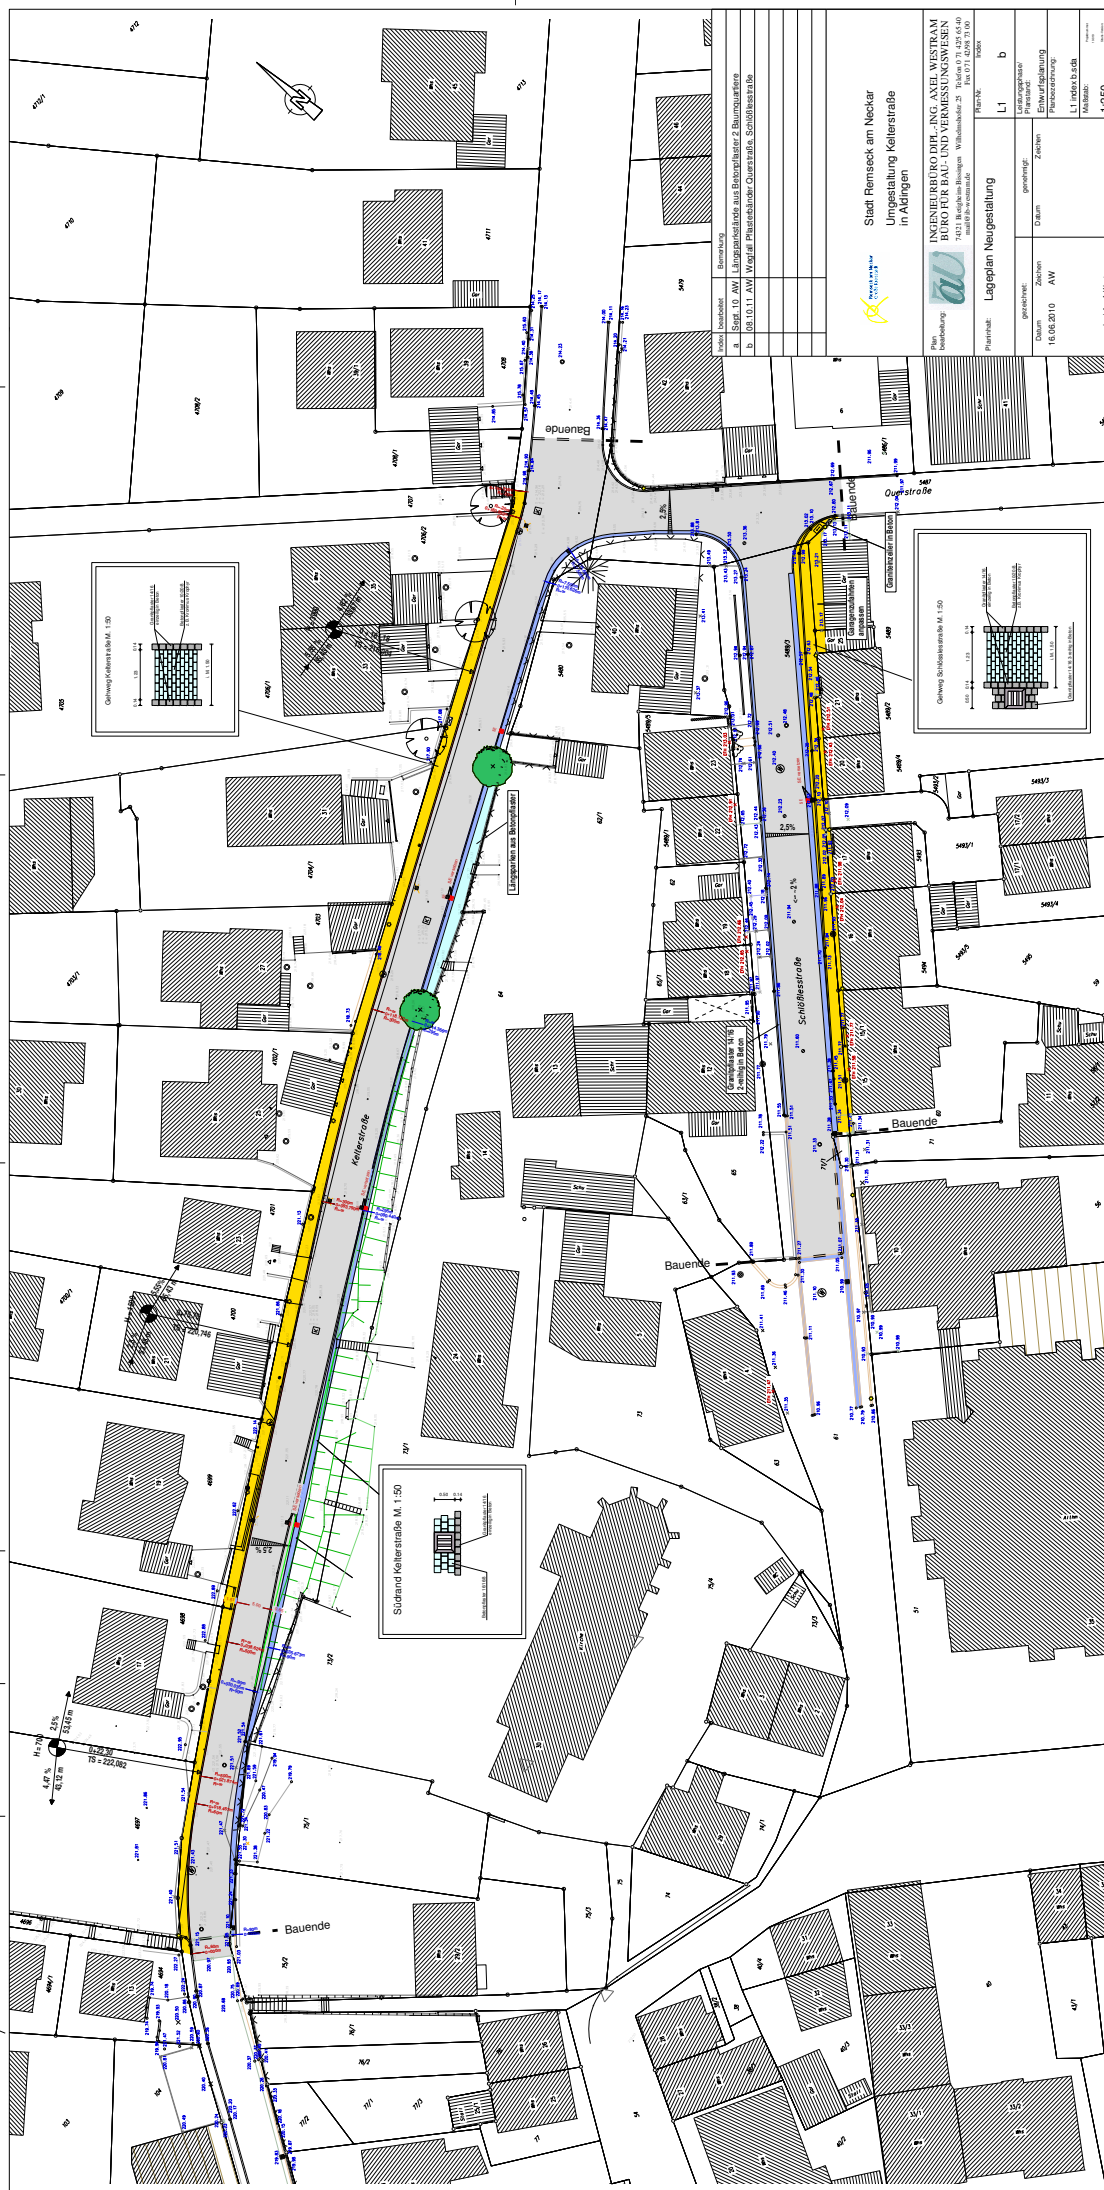





Stadt Remseck am Neckar
Umgestaltung Kellerstraße

INGENIEURBÜRO DPL.-ING. AXEL WESTRAM
BÜRO FÜR BAU- UND VERMESSUNGSWESEN


1:250

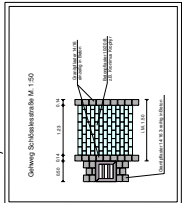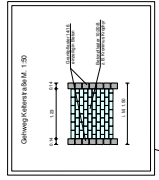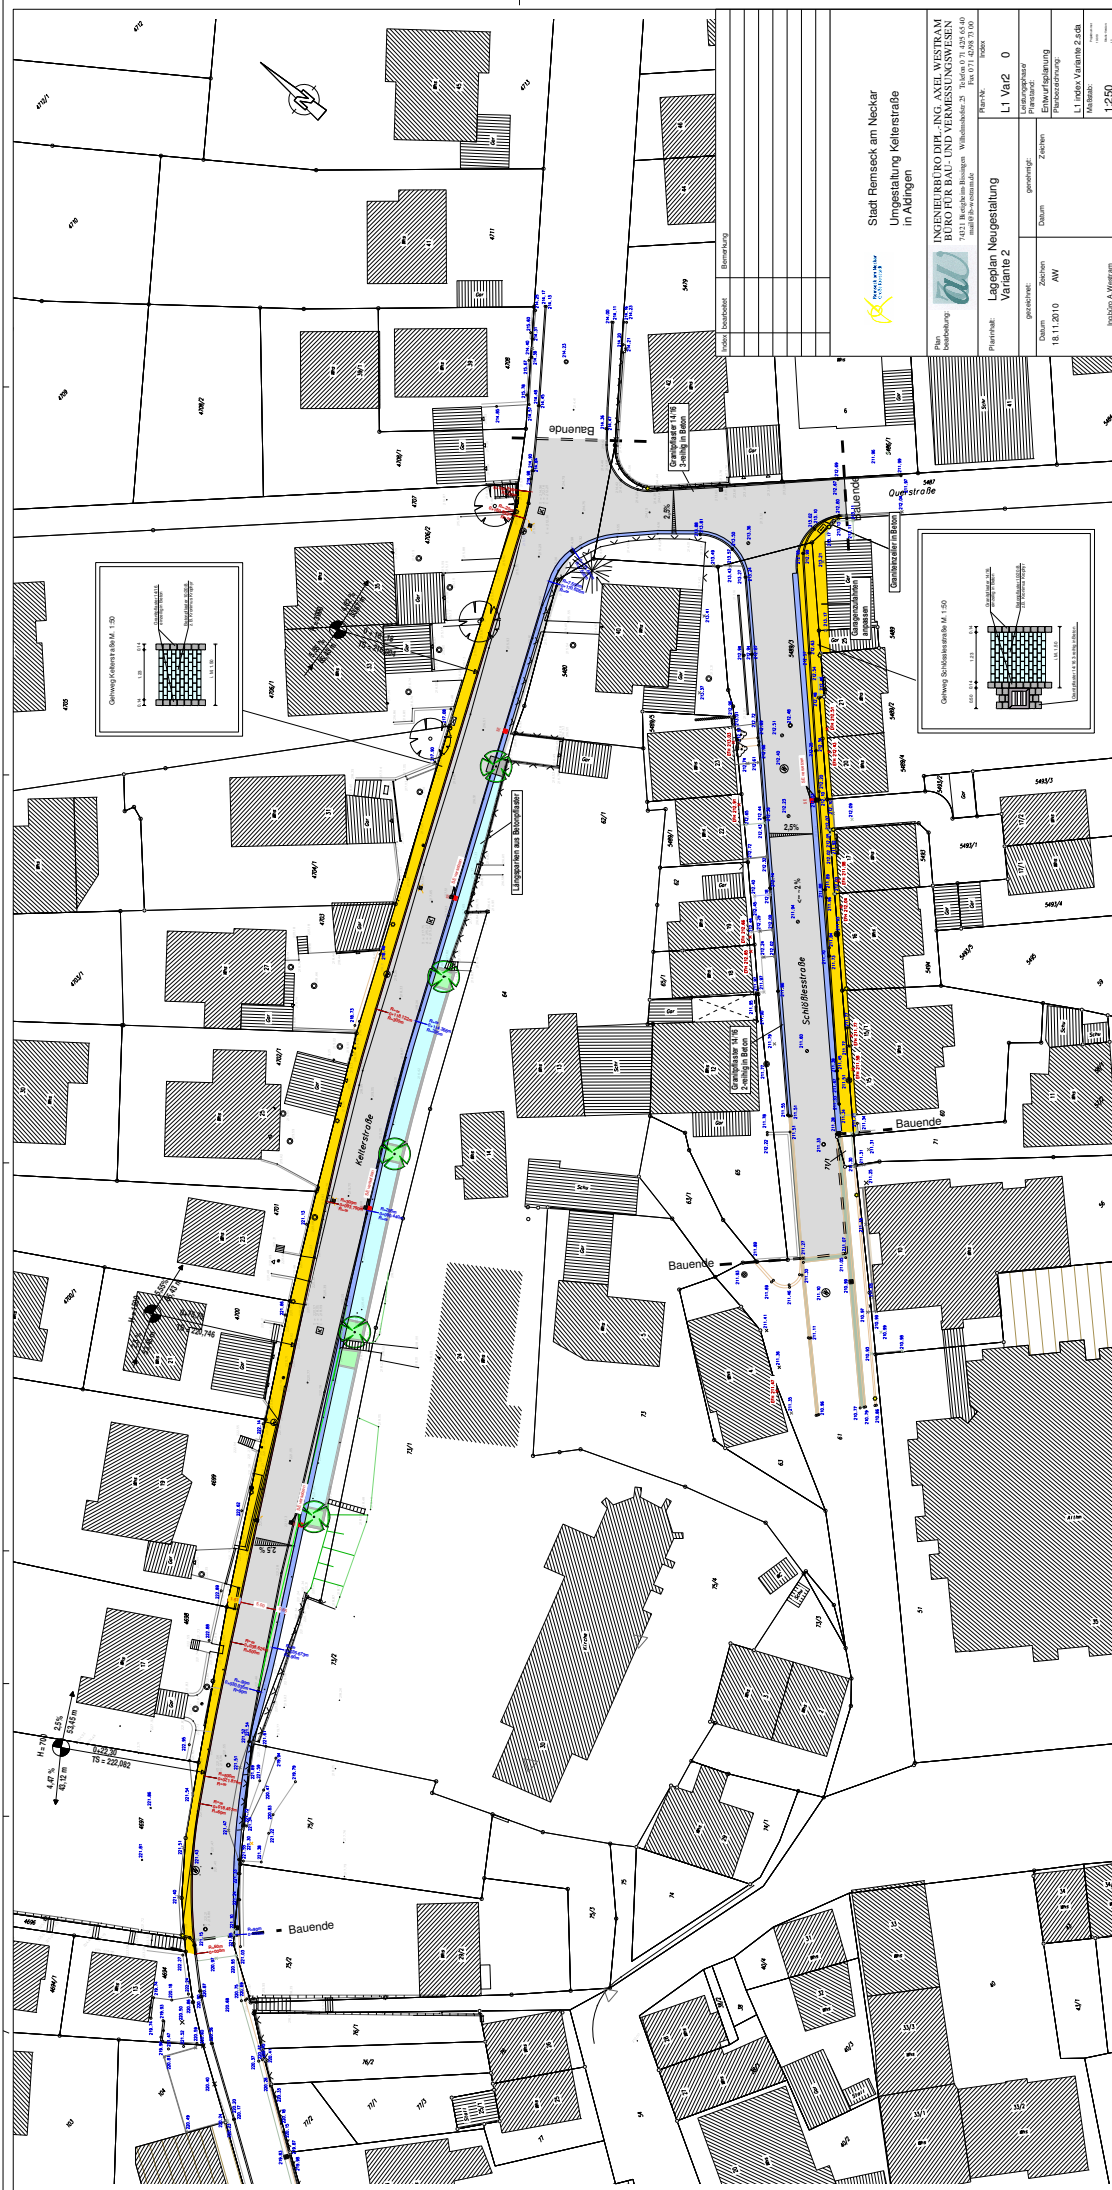


Stadt Remseck am Neckar
Umgestaltung Kellerstraße

INGENIEURBÜRO DIPL.-ING. AXEL WESTRAM
BÜRO FÜR BAU- UND VERMESSUNGSWESEN


1:250

